




ბლოკის გეგმა

საჯარო რეესტრის ეროვნული
სააგენტო

ბლოკის საკადასტრო კოდი: **84.04.44.060**

მომზადების თარიღი: **10/11/2022**

განცხადების ნომერი: **882022052922**

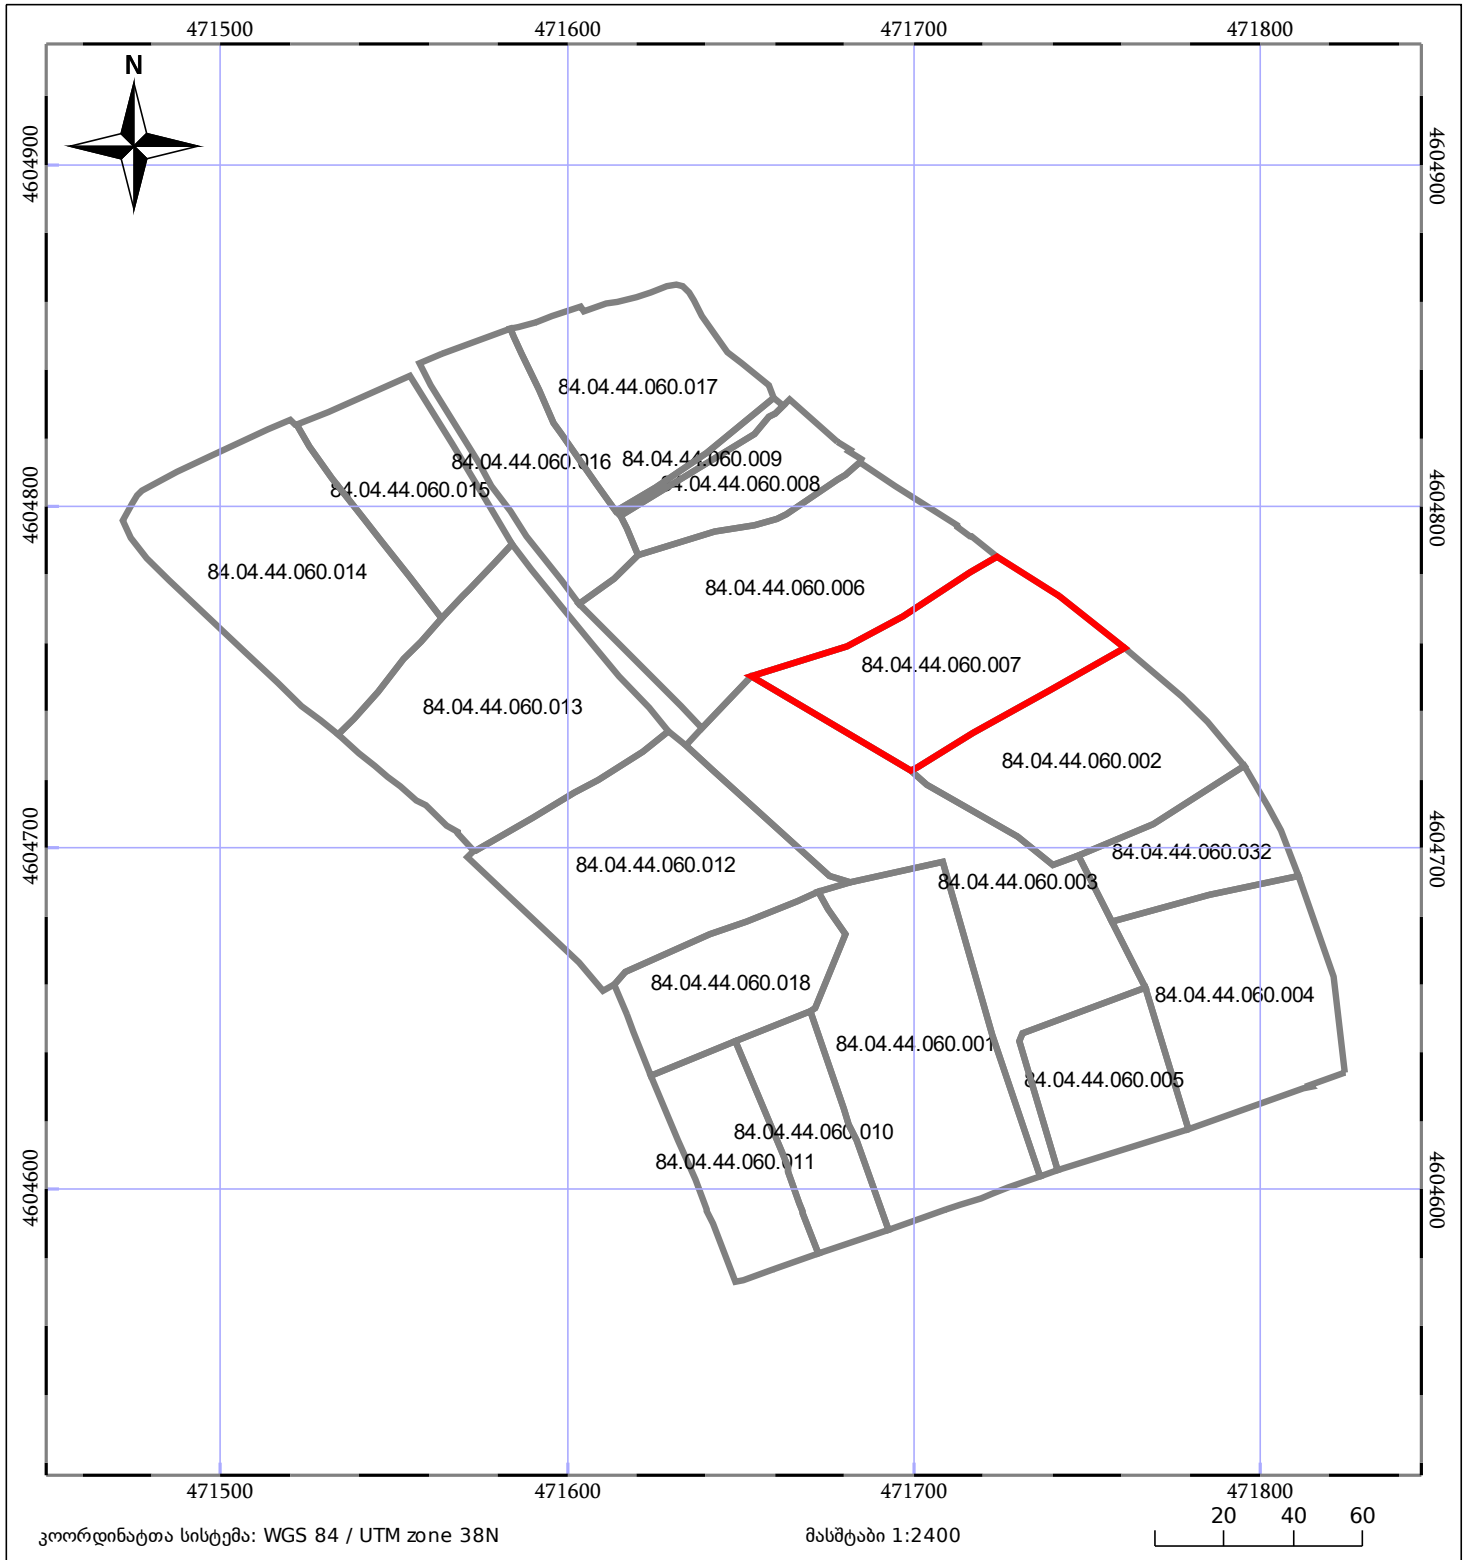

მშენებარე ნაგებობა	ნაკვეთის საკადასტრო საზღვარი
მენობა/ნაგებობა	ბლოკის საკადასტრო ფენა