



# საკადასტრო გეგმა

საჯარო რეესტრის ეროვნული  
სააგენტო

საკადასტრო კოდი: **22.28.08.1169**

ნაკვეთის დანიშნულება:

არასასოფლო სამეურნეო


განცხადების ნომერი: **892024825534**

ფართობი:

4964 კვ.მ (WGS 84 / UTM zone 38N)

4960 კვ.მ (WGS 84 / UTM zone 37N)

მომზადების თარიღი: **23/12/2024**

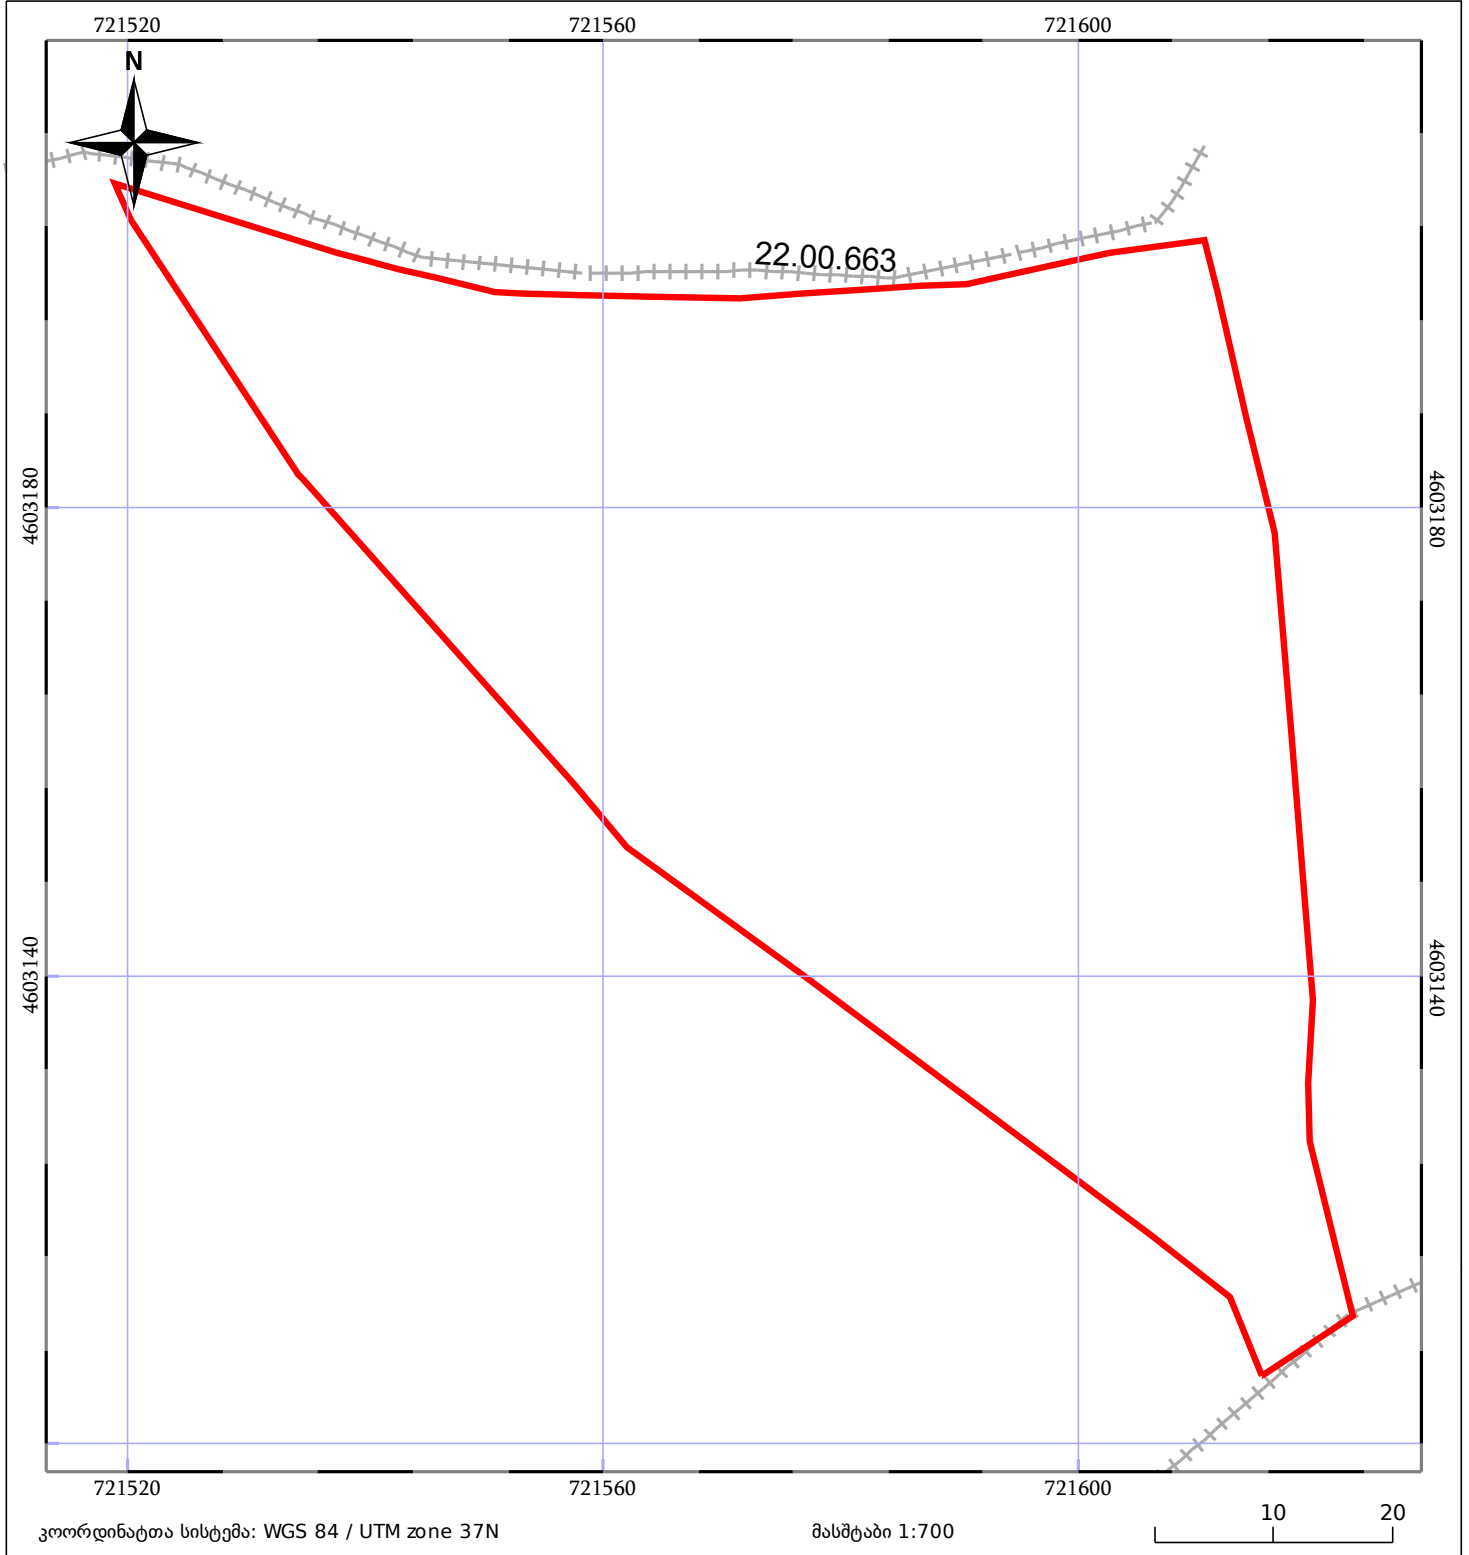

05/25 მშენებარე ნაგებობა	ნაკვეთის საკადასტრო საზღვარი	05/25 შენობა/ნაგებობა
საზღვრული ნაგებობა	ტყის ფონდი	ვალდებულება