


2 ნაკვეთს შორის შემაერთებელი მონაკვეთი უნდა იყოს მინიმუმ 50 სმ

მიწის ნაკვეთის საკადასტრო კოდი:  
ბანცხალების რეგისტრაციის ნომერი:  
მიწის ნაკვეთის ფართობი:  
მომზადების თარიღი:

05 34 23 843  
892018844188  
1534 კვ.მ.  
01.10.18

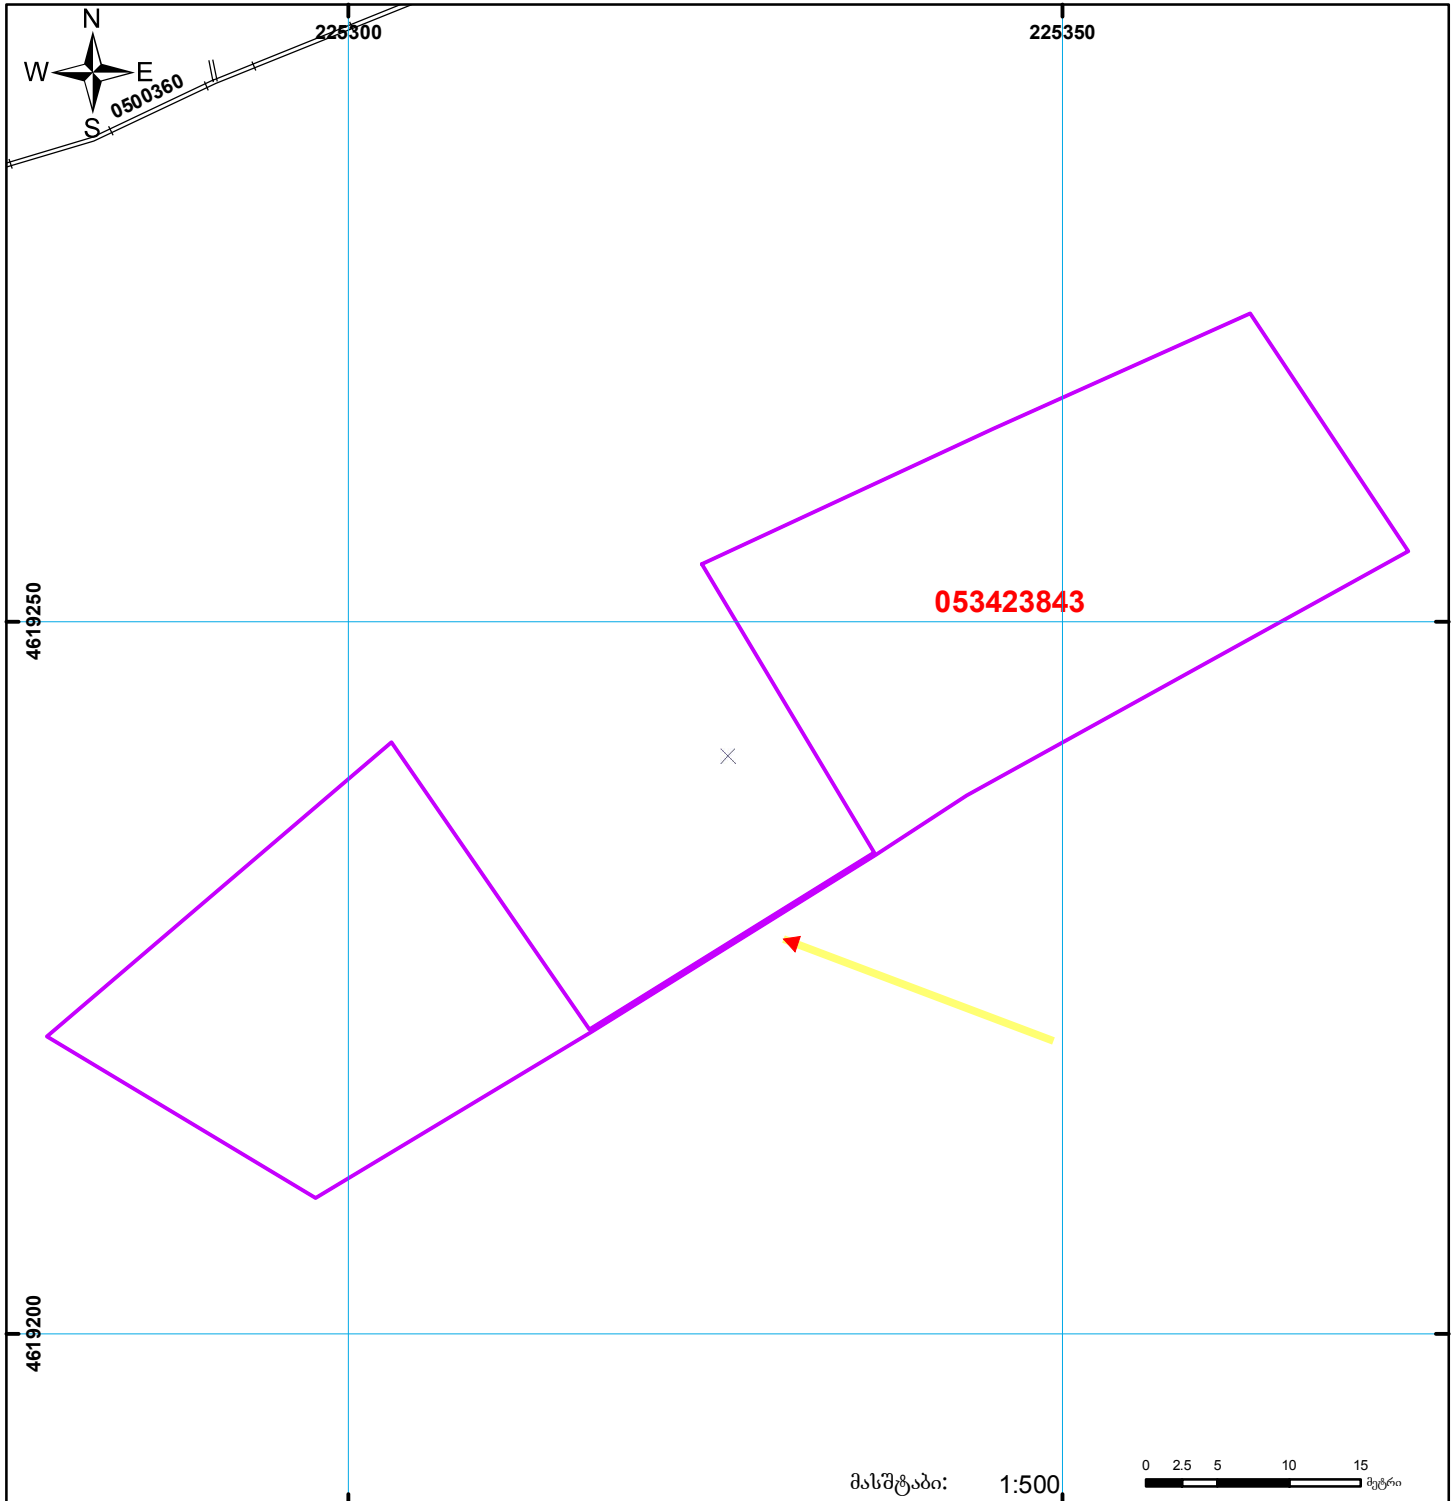

	შენიშნული ნაკვეთი, პირობითი ნომერი/სართულიანობა		ვალდებულება		ხაზობრივი ნაკვეთი	 00°0' 00" (საერთაშორისო) სისტემის კოორდ.
	მიწის ნაკვეთის საკადასტრო საზღვარი		მშენებარე ნაკვეთი			