



საკადასტრო გეგმა

საჯარო რეესტრის ეროვნული
სააგენტო

საკადასტრო კოდი: **01.10.10.012.138**

განცხადების ნომერი: **892025365711**


მომზადების თარიღი: **19/11/2025**

ნაკვეთის დანიშნულება:

ფართობი:

სასოფლო-სამეურნეო

540 კვ.მ (WGS 84 / UTM zone 38N)

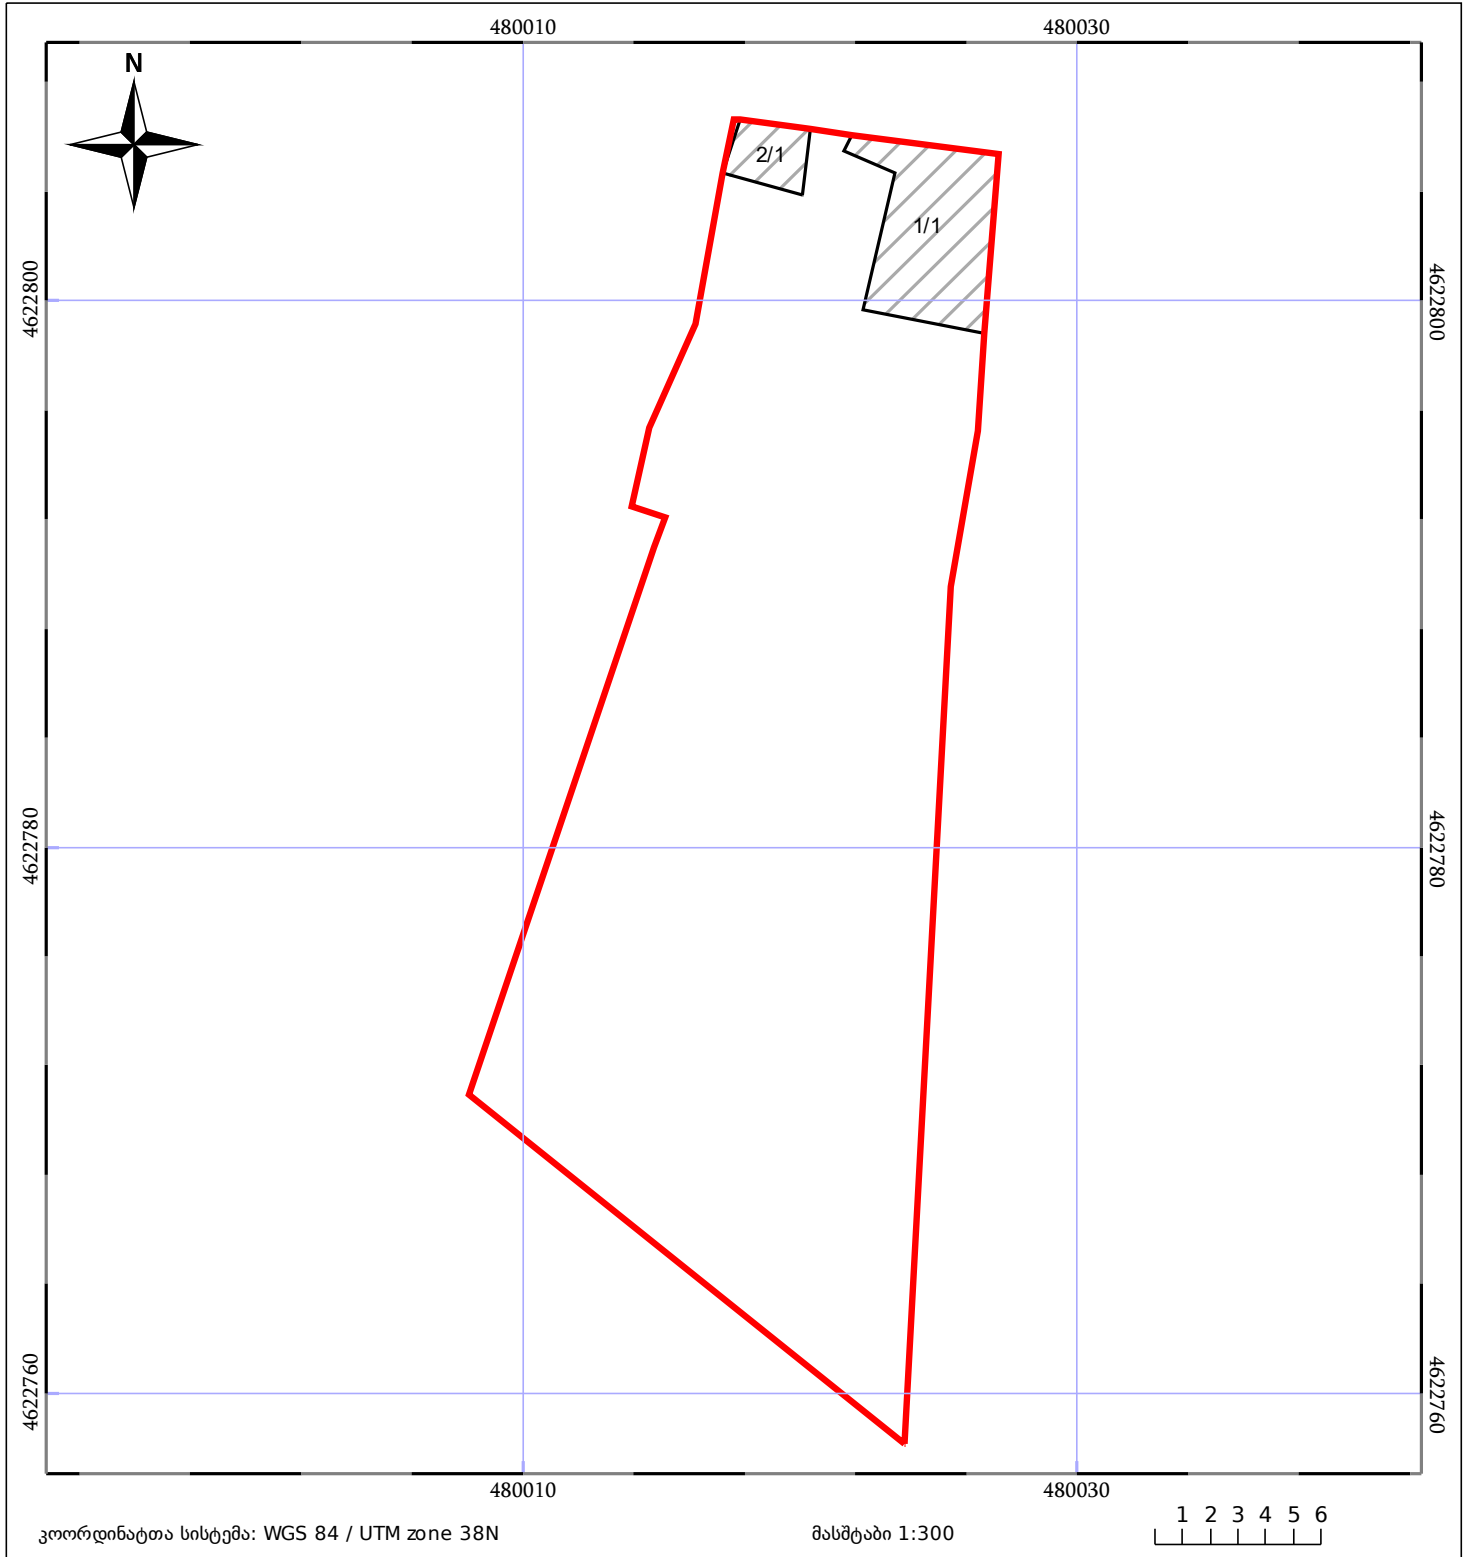

05/25	მშენებარე ნაგებობა		ნაკვეთის საკადასტრო საზღვარი	05/25	შენობა/ნაგებობა
	საზოგადოებრივი ნაგებობა		ტყის ფონდი		ვალდებულება