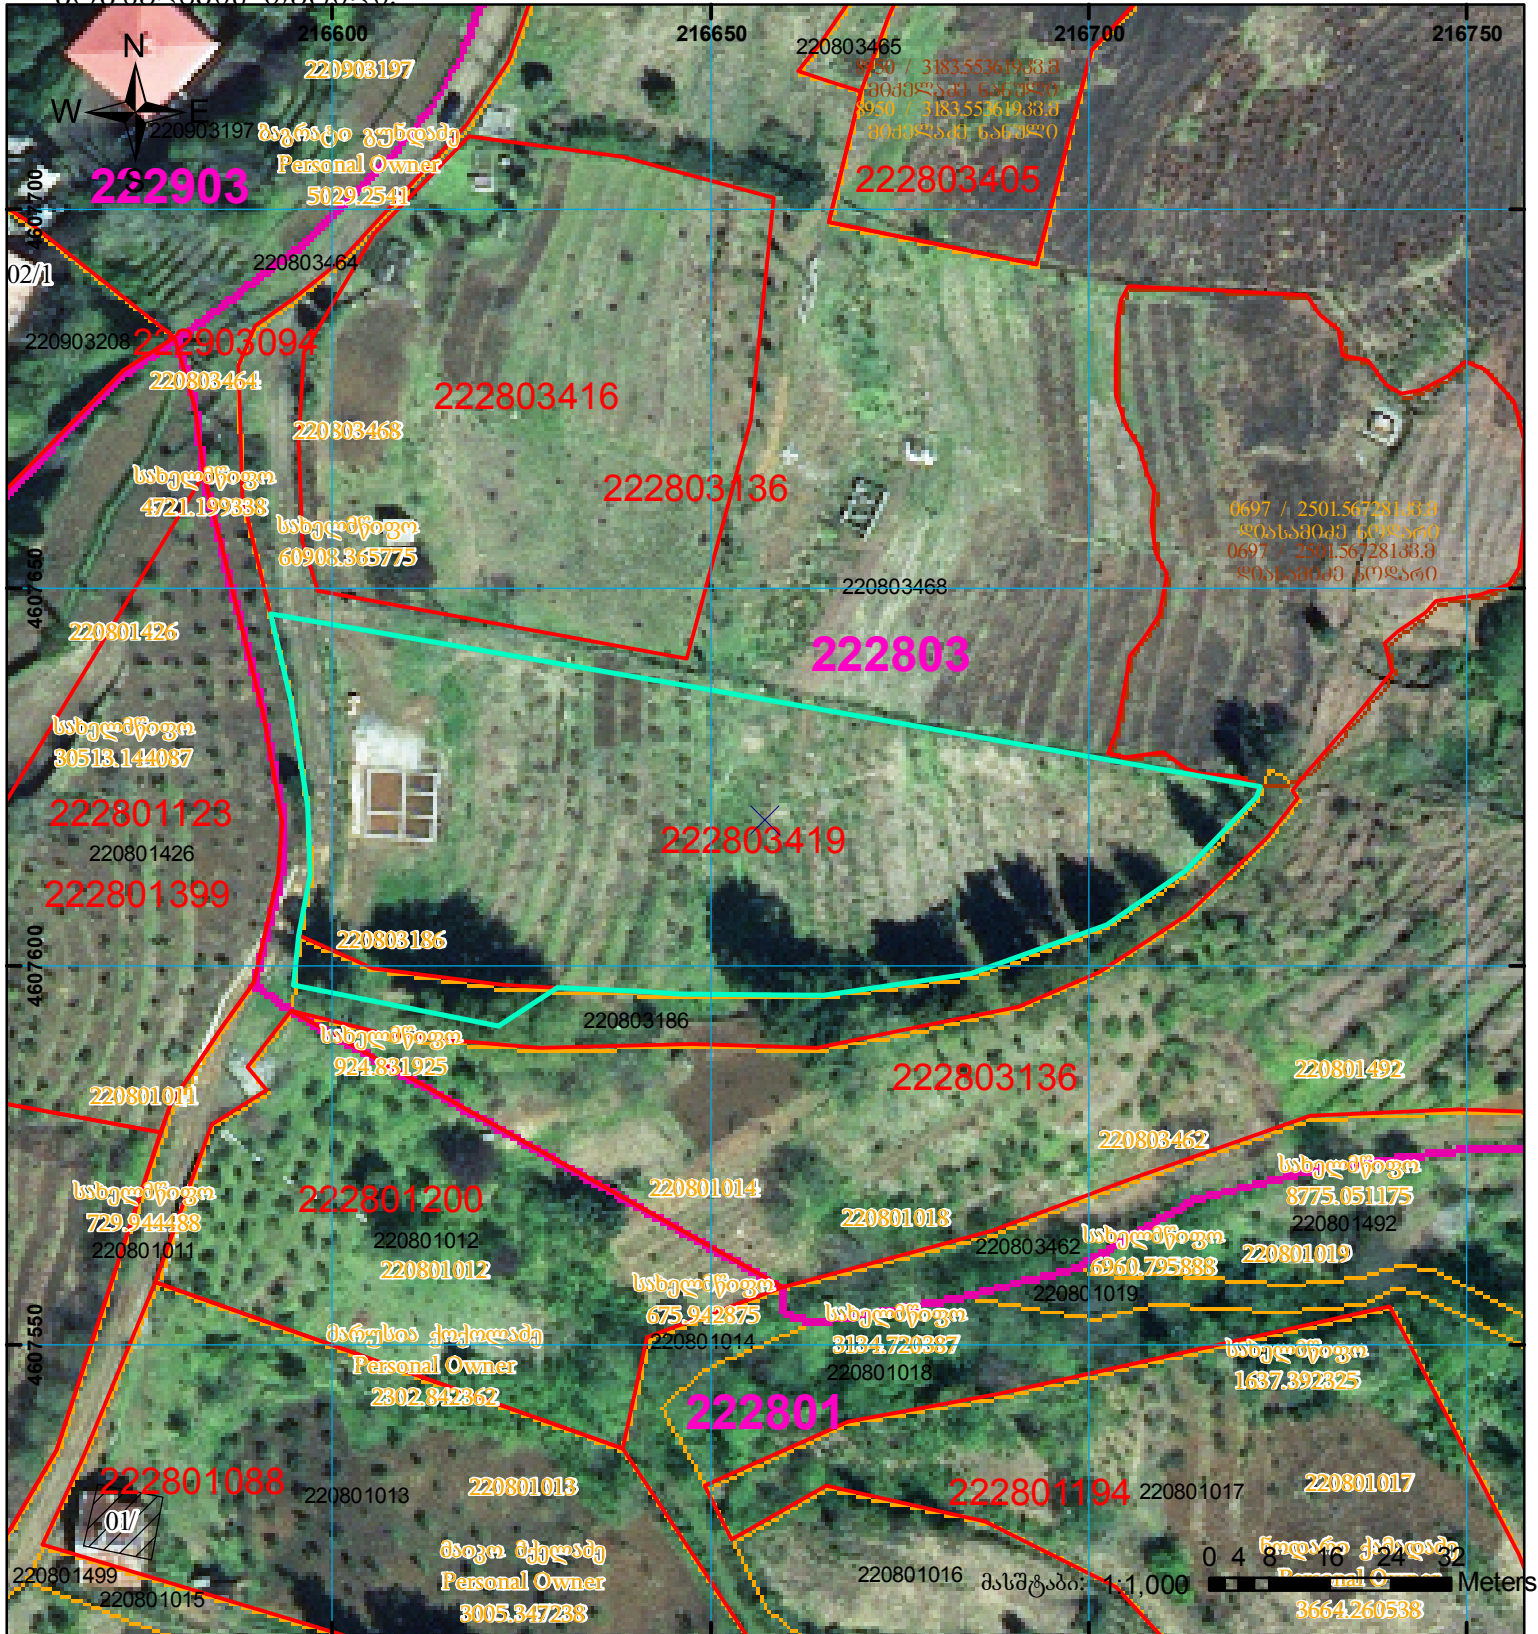
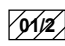

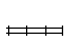

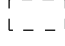
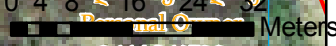


მიწის ნაკვეთის საკადასტრო კოდი: 22 28 03 419  
 განცხადების რეგისტრაციის ნომერი: 882016627439  
 მიწის ნაკვეთის ფართობი: 4489 კვ.მ.  
 დანიშნულება: სას(ო)ფლო-სამეურნეო  
 მომზადების თარიღი: 19.09.16



	შენიშვნა-ნაგებობა, პირობითი ნომერი/სართულიანობა		კალდებულება		საზოგადოებრივი ნაგებობა
	მიწის ნაკვეთის საკადასტრო საზღვარი		შუენებარე ნაგებობა	 0 4 8 16 24 32 Meters (სართავი) სისტემის კოორდ. UTM	