




ელ.გერსია განსხვავდება ქაღალდის ვერსიისაგან

მიწის ნაკვეთის საკადასტრო კოდი:
 განცხადების რეგისტრაციის ნომერი:
 მიწის ნაკვეთის ფართობი:
 დანიშნულება:
 კატეგორია:
 მემბრანის თარიღი:

37 11 33 104
 882015123600
 6424 კვ.მ.
 სასოფლო-სამეურნეო

09.03.15

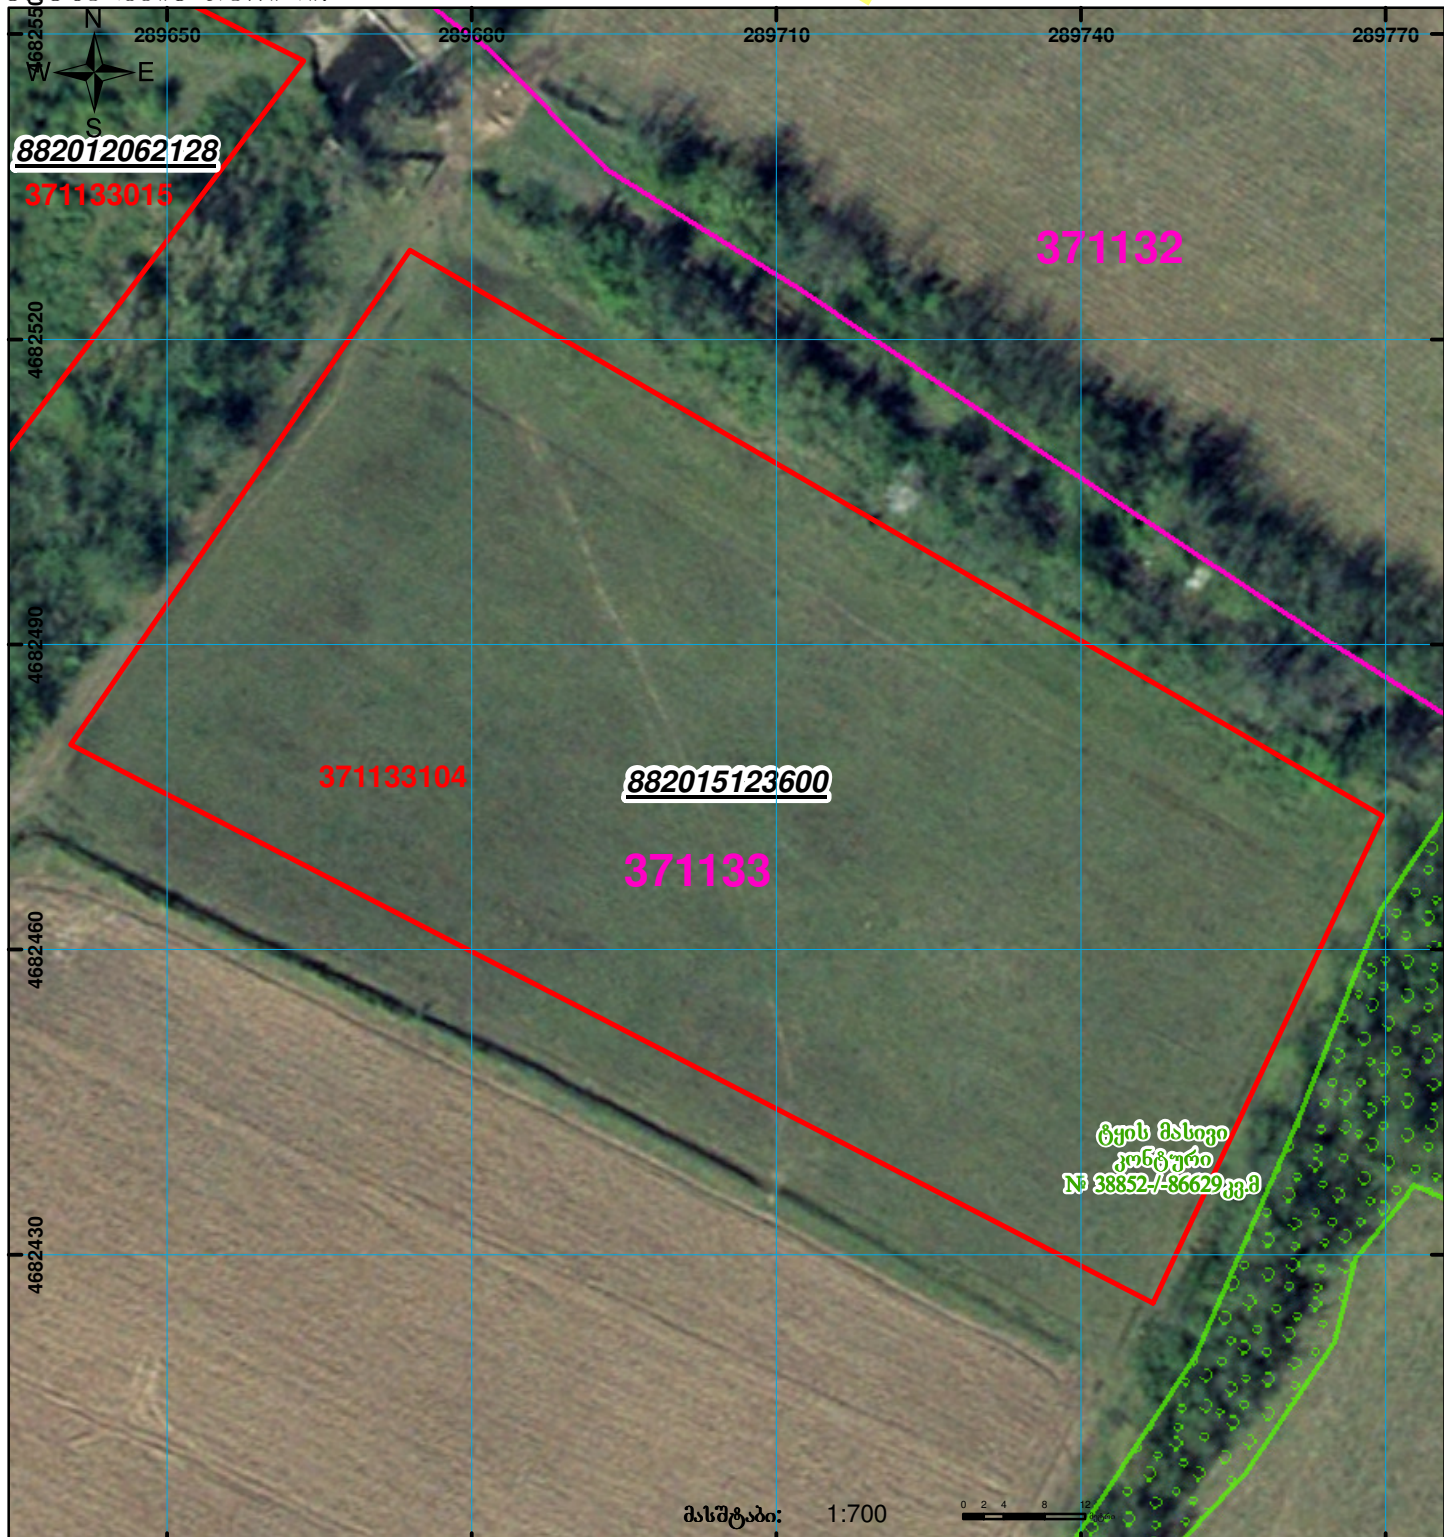

	შენიშვნა-ნაგებობა, პირობითი ნომერი/სართულიანობა		ვალდებულება		საზოპრიე ნაგებობა
	მიწის ნაკვეთის საკადასტრო საზღვარი		მშენებარე ნაგებობა		