




# საკადასტრო გეგმა

საჯარო რეესტრის ეროვნული  
სააგენტო

საკადასტრო კოდი: **72.13.23.295**  
განცხადების ნომერი: **882020336950**  
მომზადების თარიღი: **16/09/2021**

ნაკვეთის დანიშნულება:  
ფართობი:

სასოფლო-სამეურნეო (საკარმიდამო)  
**600 კვ.მ (WGS 84 / UTM zone 38N)**

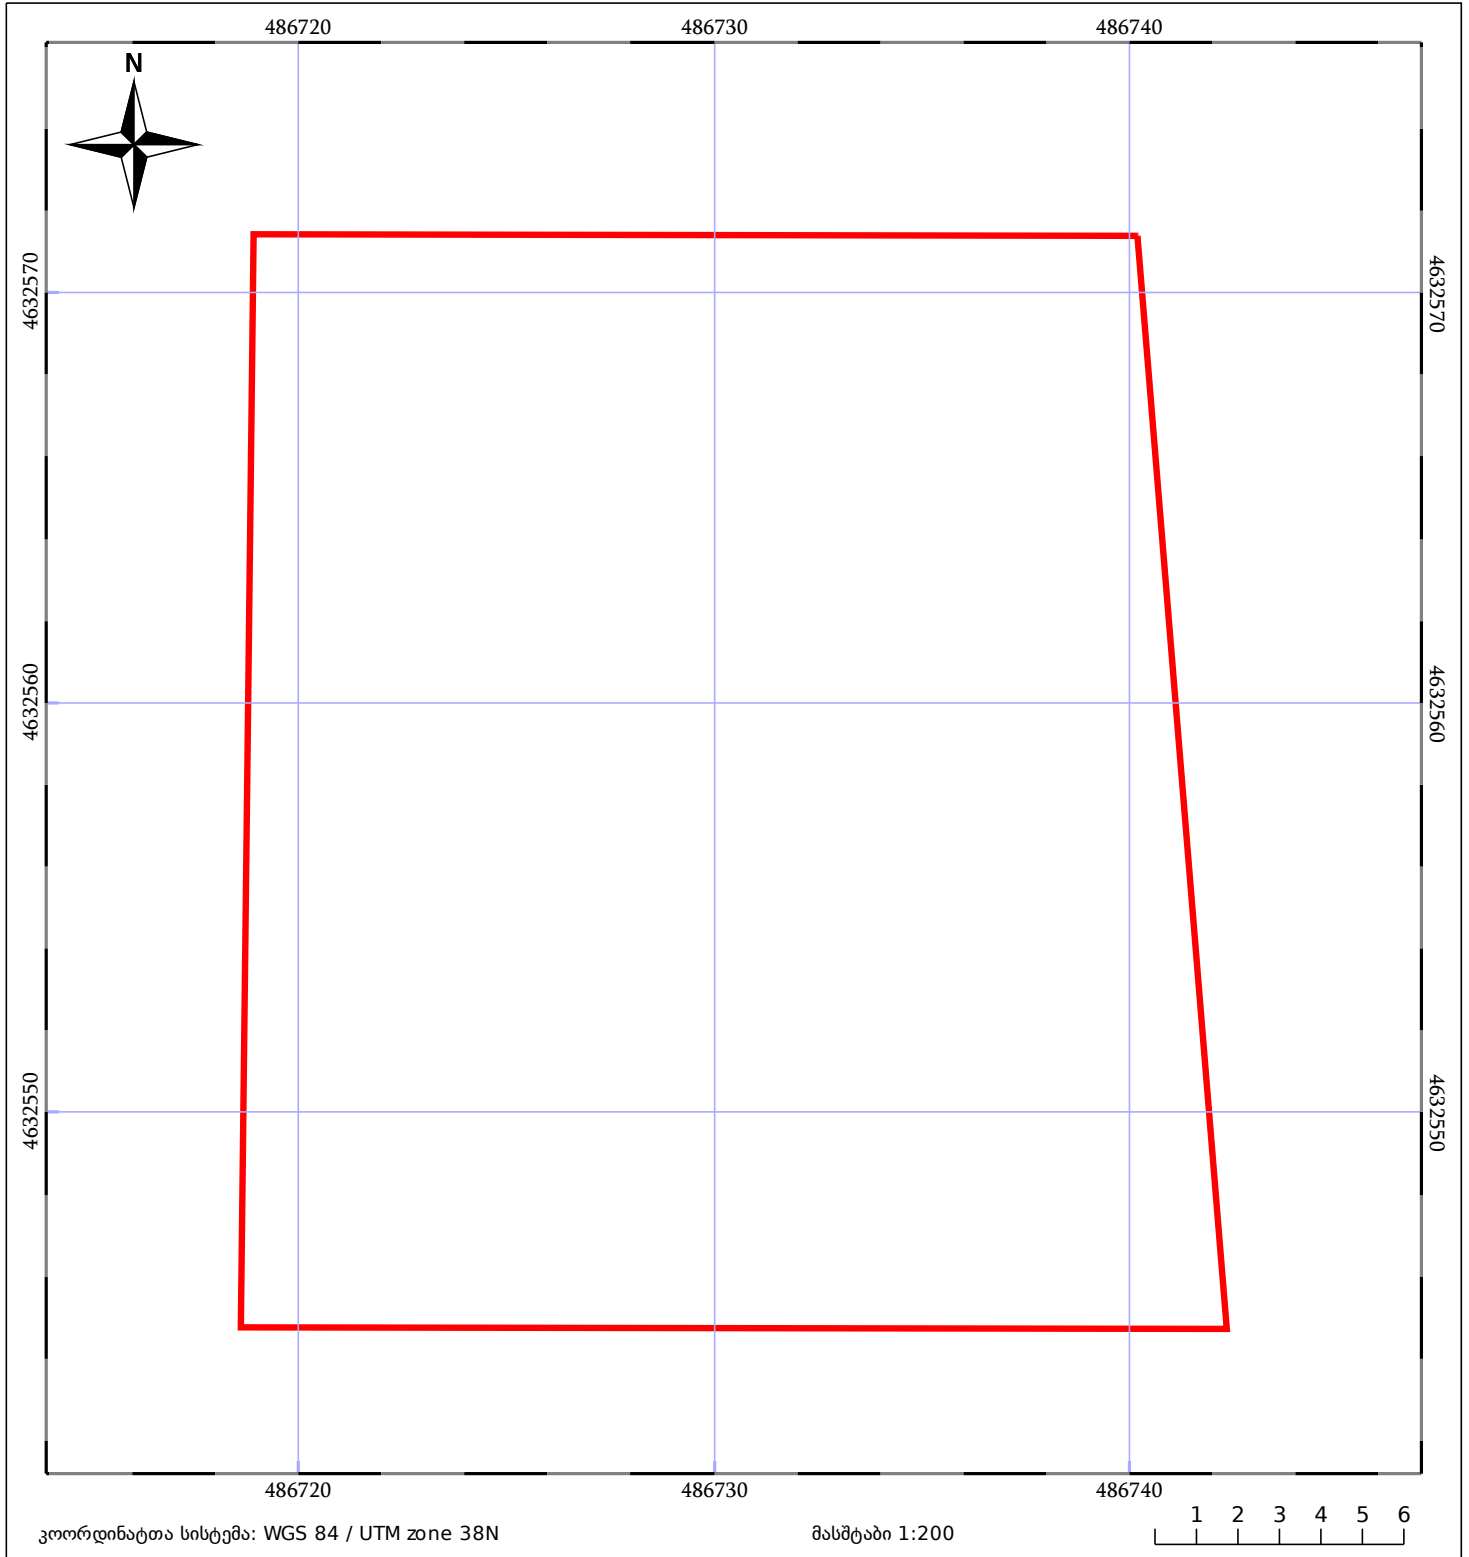

05/25 მშენებარე ნაგებობა	ნაკვეთის საკადასტრო საზღვარი	05/25 შენობა/ნაგებობა
საზღორივი ნაგებობა	ტყის ფონდი	ვალდებულება