



# საკადასტრო გეგმა

საჯარო რეესტრის ეროვნული  
სააგენტო

საკადასტრო კოდი: **01.18.13.033.157**

ნაკვეთის დანიშნულება:


არასასოფლო სამეურნეო

განცხადების ნომერი: **882020053936**

ფართობი:

**4000 კვ.მ (WGS 84 / UTM zone 38N)**

მომზადების თარიღი: **22/02/2024**

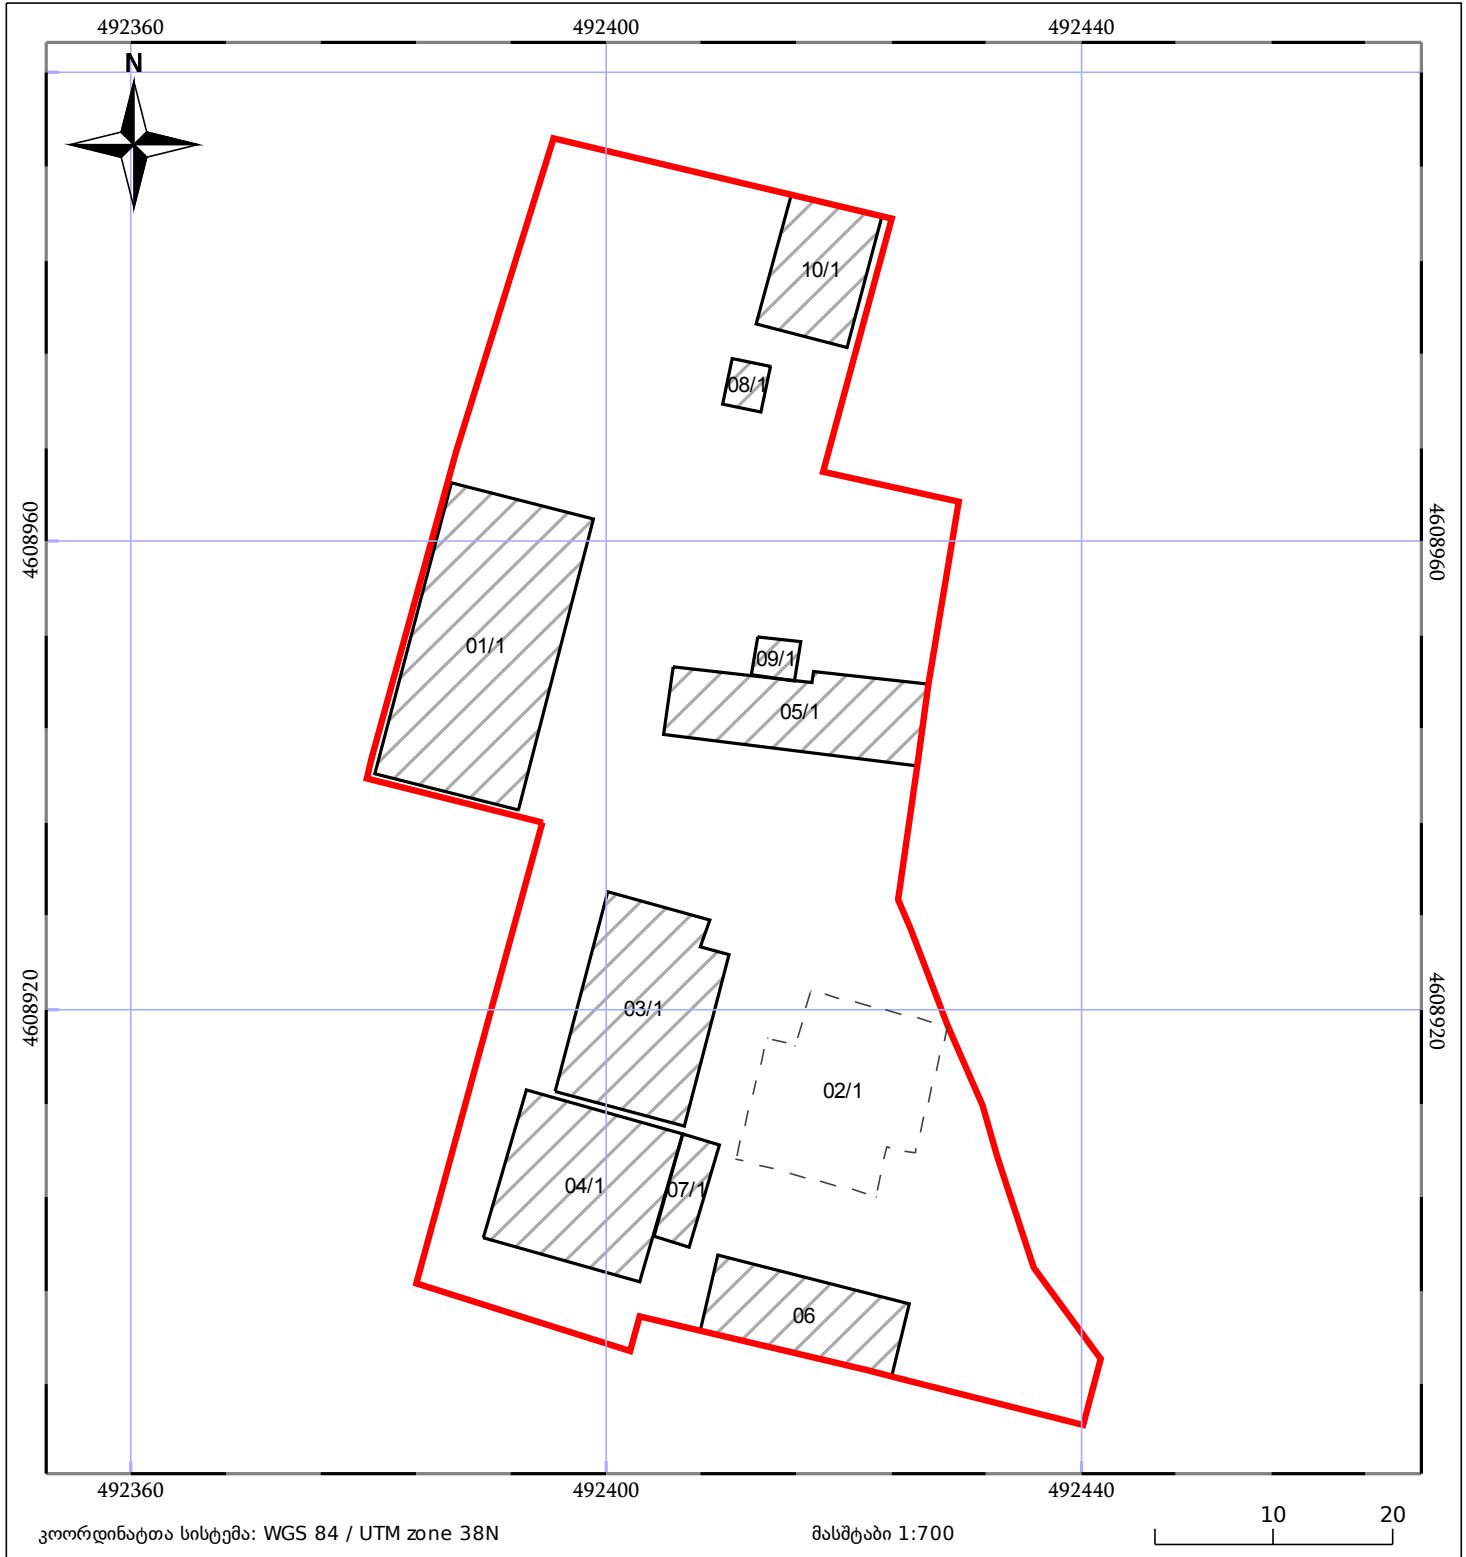

05/25	შენიშნული ნაგებობა		ნაკვეთის საკადასტრო საზღვარი	05/25	შენიშნული ნაგებობა
	სამობრივი ნაგებობა		ტყის ფონდი		ვალდებულება