
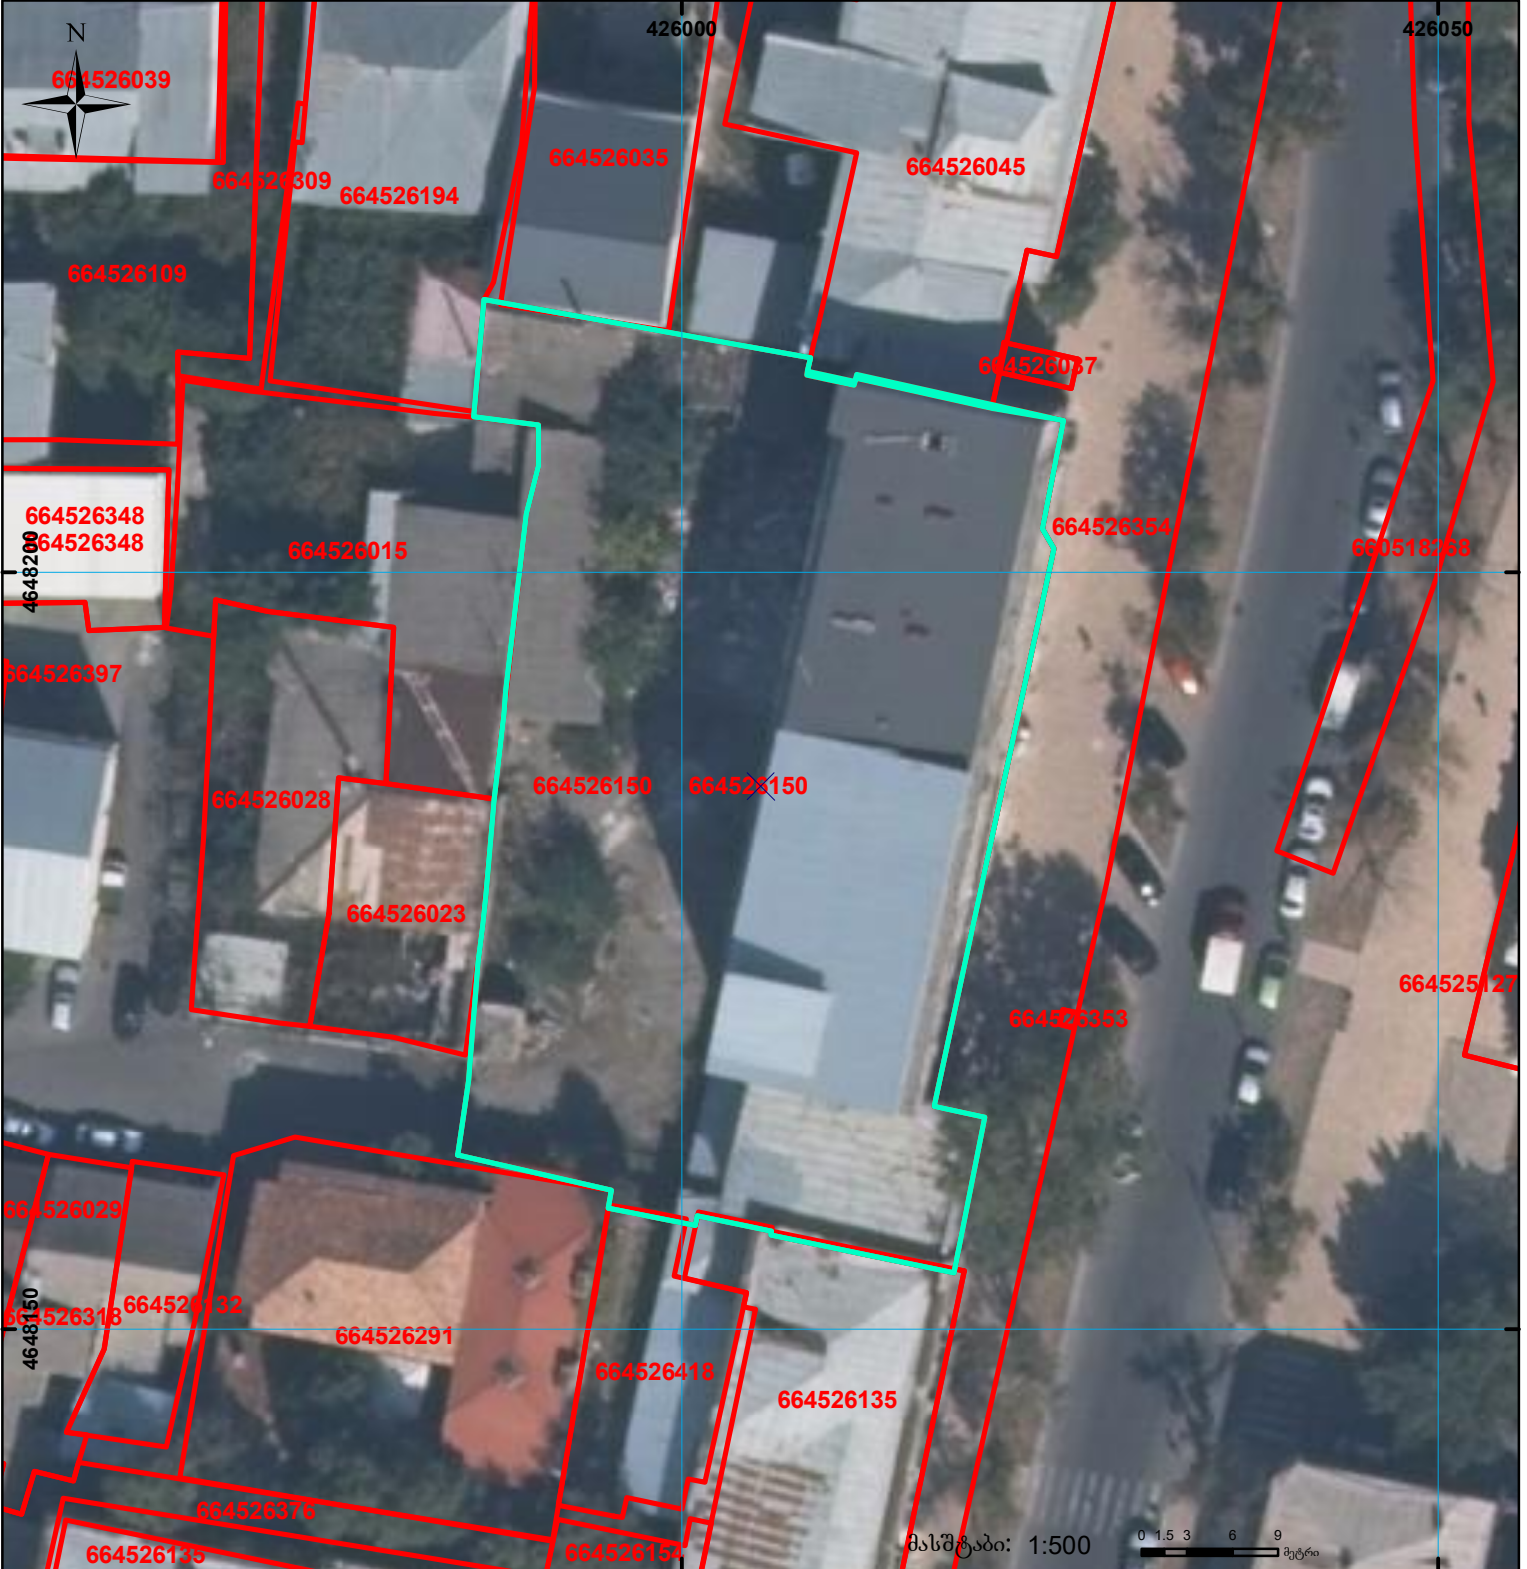



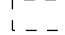
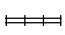


ნაკვეთი 1/3-ზე ნაკლებად იცვლის აღბილგმდებარეობას
 უარყოფი მცირეობა
 სარეგისტრაციოდ წარმოდგენილი ნაკვეთი
 იცვლება 01 და 02 შენობების კონფიგურაც ია
 იმატებს შენობებს

მიწის ნაკვეთის საკადასტრო კოდი: **664526150**
 ბანცხალების რეგისტრაციის ნომერი: **882026019093**
 მიწის ნაკვეთის უარყოფი: **1924 კვ.მ.**
 დანიშნულება: **20.01.26**
 მომზადების თარიღი:

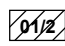

	შენობა-ნაგებობა, პირობითი ნომერი/სართულიანობა		ვალდებულება		სარეგისტრაციოდ წარმოდგენილი ნაკვეთი
	მიწის ნაკვეთის საკადასტრო საზღვარი		შუენებარე ნაგებობა		საზობრივი ნაგებობა

UTM (საერთაშორისო) სისტემის კოორდ.