


2653 (ასევე 1654) განკარგულება (577546/17)
 მშენებლობის ნებართვაზე თანხმობა ინფრასტრუქტურულიდან

მიწის ნაკვეთის საკადასტრო კოდი: 290837216
 განცხადების რეგისტრაციის ნომერი: 892023011518
 მიწის ნაკვეთის ფართობი: 1369 კვ.მ.
 დანიშნულება:
 მომზადების თარიღი: 22.09.23

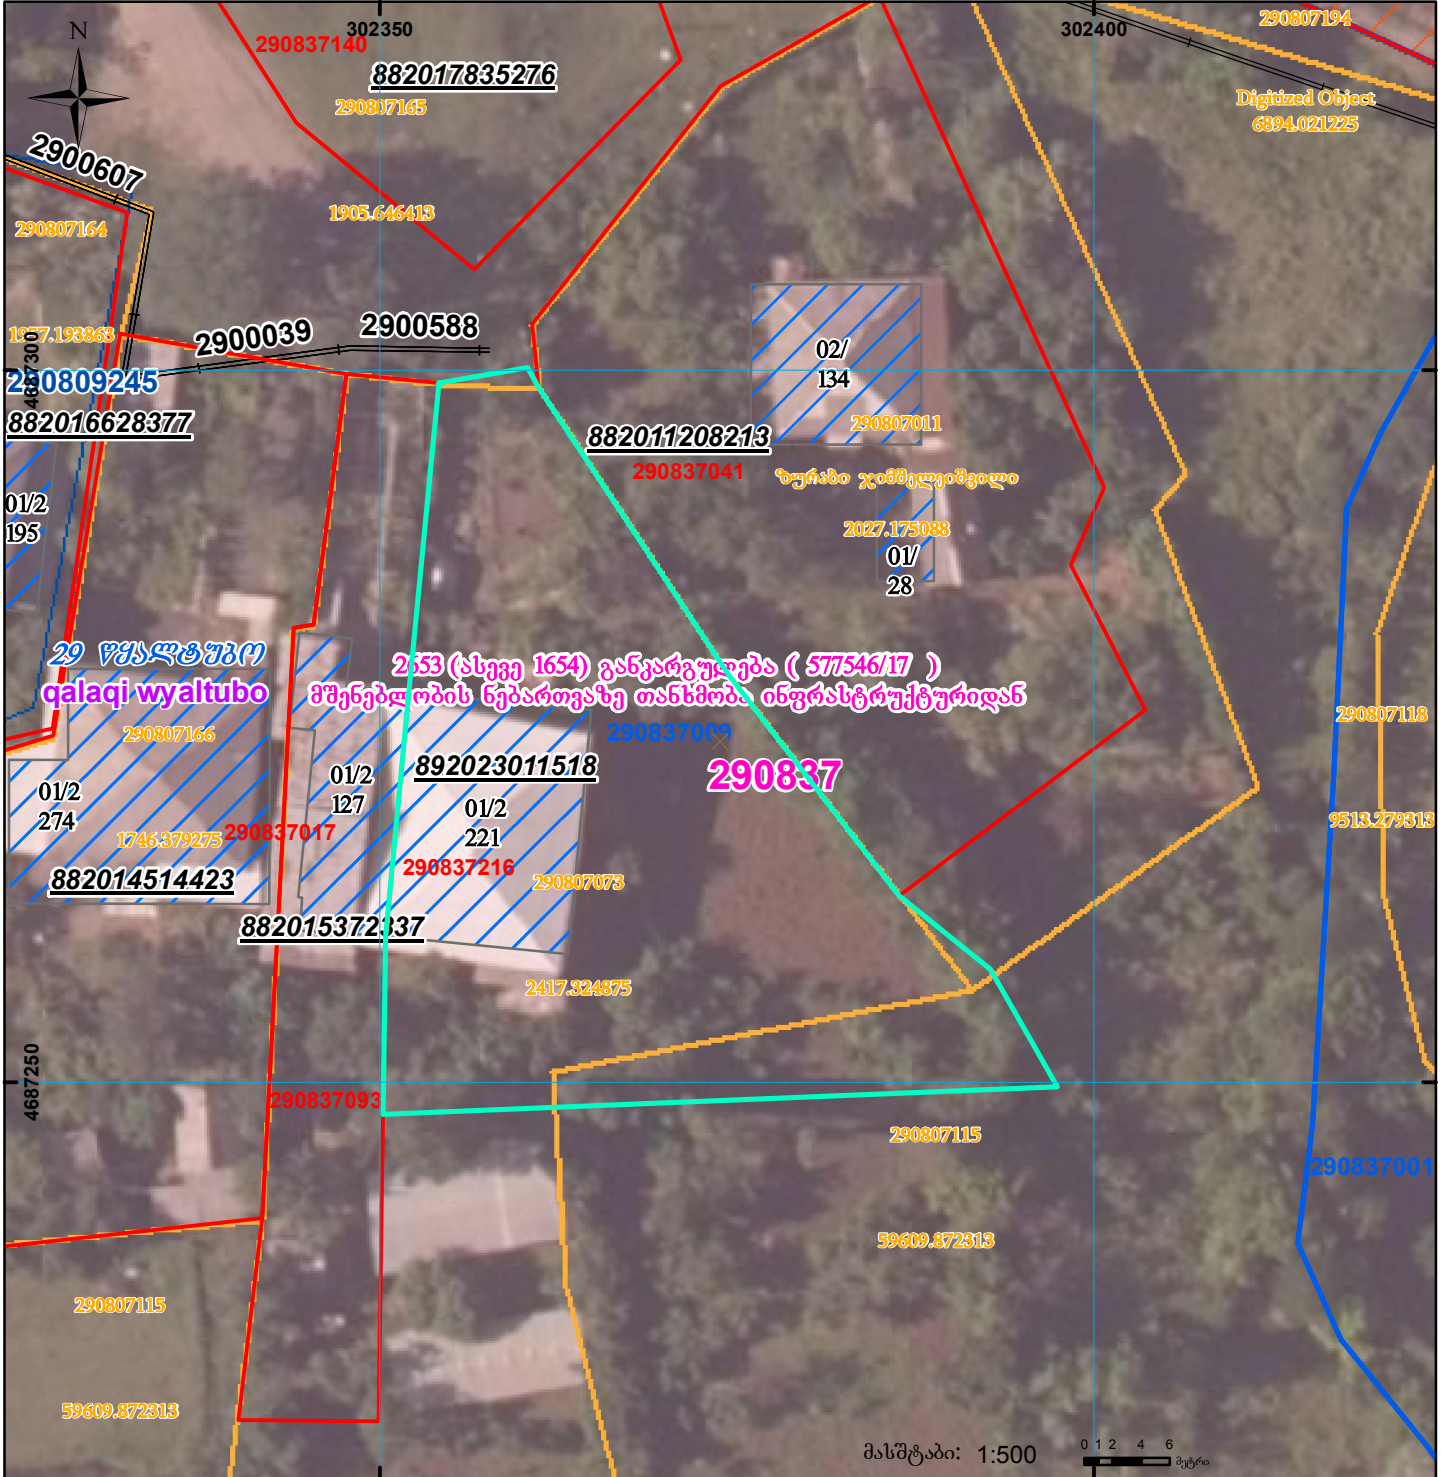

	შენიშნული ნაკვეთი, პირობითი ნომერი/სართულიანობა		ვალდებულება		სარეგისტრაციოდ წარმოდგენილი ნაკვეთი
	მიწის ნაკვეთის საკადასტრო სახეჯარი		მშენებარე ნაკვეთი		საზობრივი ნაკვეთი