



საქართველოს
ეროვნული სააგენტო

საქართველოს იუსტიციის სამინისტრო
საჯარო რეესტრის ეროვნული სააგენტო

საკადასტრო გეგმა


მიწის ნაკვეთის საკადასტრო კოდი: 01.19.20.022.010

განცხადების რეგისტრაციის ნომერი 882012236476

მიწის ნაკვეთის ფართობი: 1266 კვ.მ.

დანიშნულება: არასასოფლო-სამეურნეო

მომზადების თარიღი 30.05.12

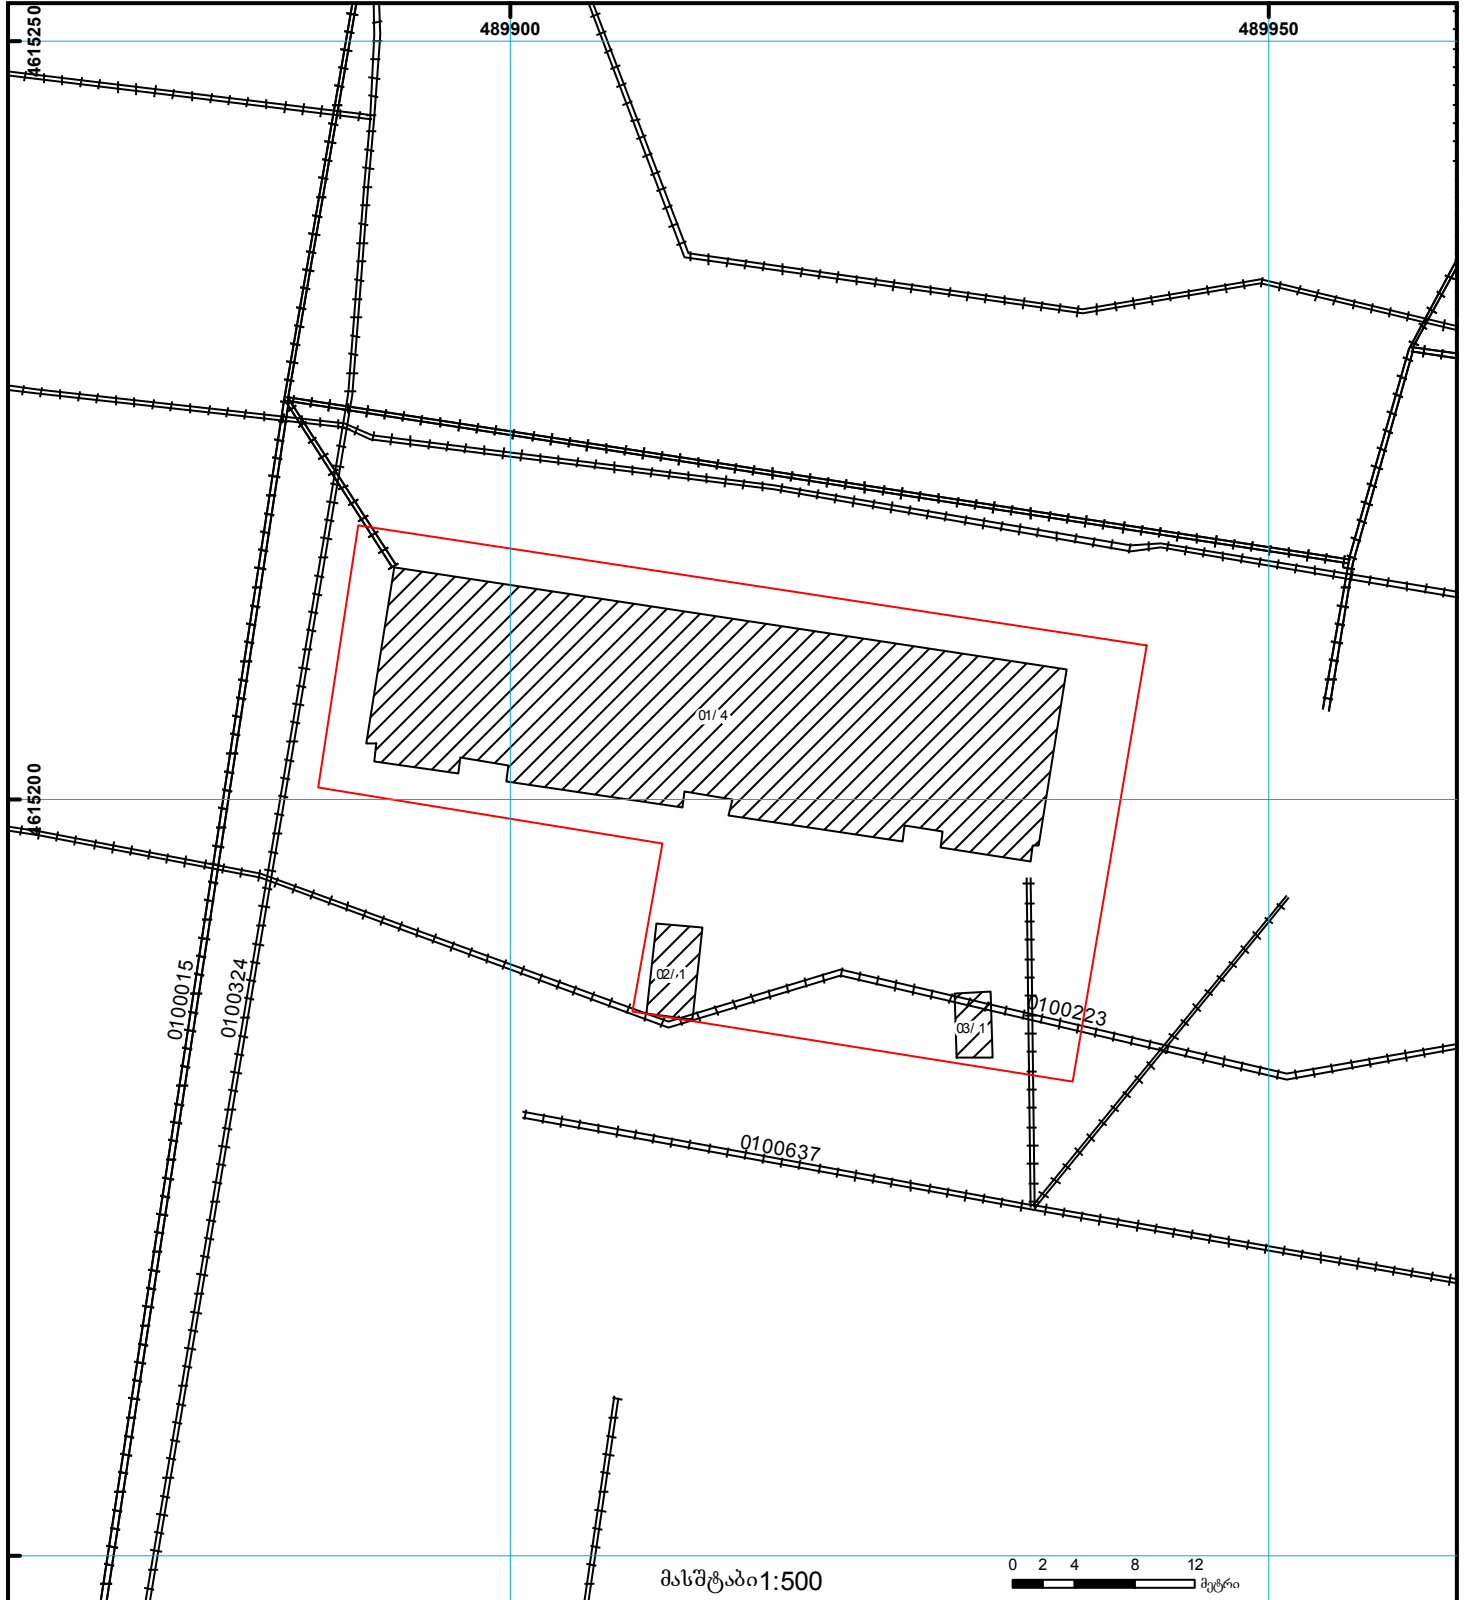

	შენიშვნა-ნაკვეთობა, პირობითი ნომერი/სართულიანობა		ვალდებულება		საზოგადოებრივი ნაკვეთობა
	მიწის ნაკვეთის საკადასტრო საზღვარი		მშენებარე ნაკვეთობა		მიწისქვეშა ნაკვეთობა

000
000
UTM (საერთაშორისო)
სისტემის კოორდ.