


მიწის ნაკვეთის საკადასტრო კოდი: **842032803**  
 განცხადების რეგისტრაციის ნომერი: **882023881600**  
 მიწის ნაკვეთის ფართობი: **1230 კვ.მ.**  
 ღანიშენლება:

მომზადების თარიღი: **21.08.23**

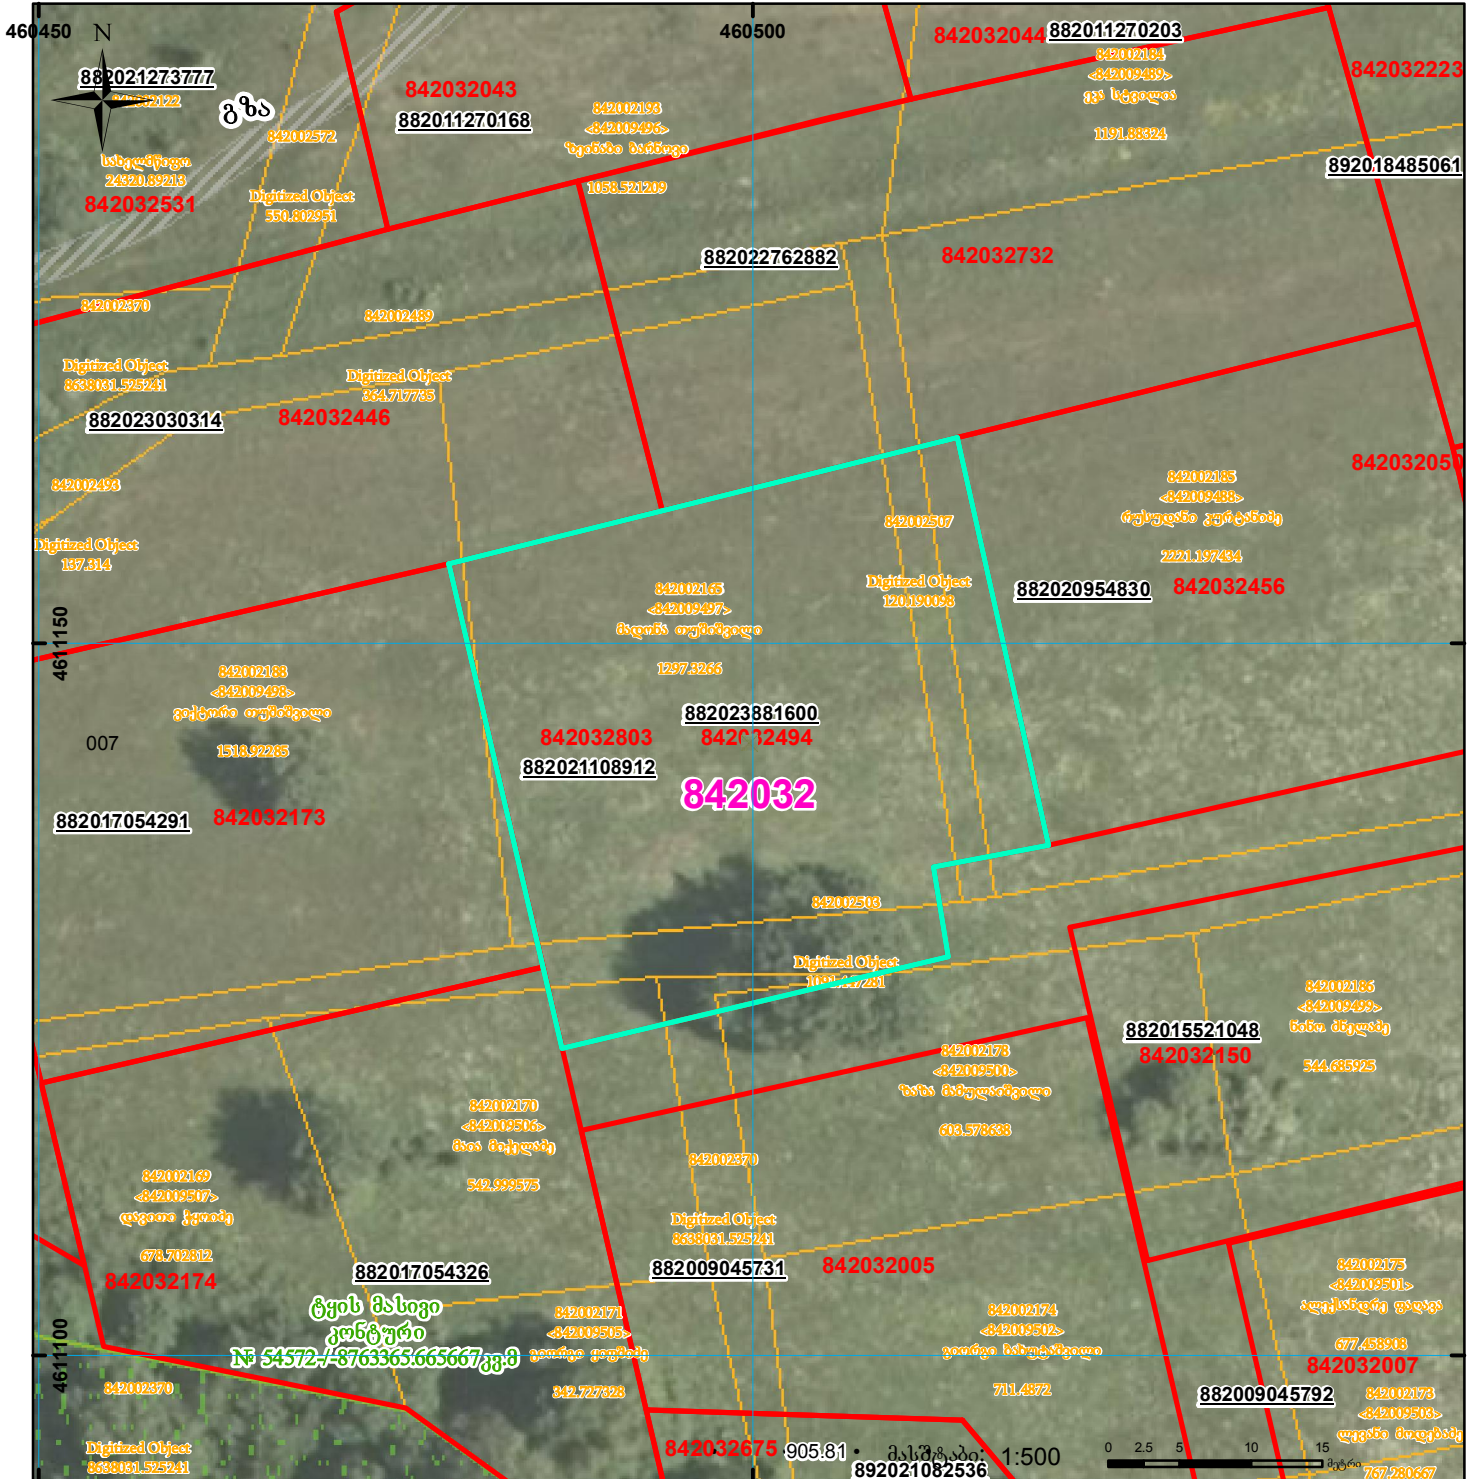

	შენიშვნა-ნაკვეთობა, პირობითი ნომერი/სართულიანობა		ვალდებულება		სარეგისტრაციოდ წარმოდგენილი ნაკვეთი
	მიწის ნაკვეთის საკადასტრო სახელწერი		მშენებარე ნაკვეთობა		საზოგადოებრივი ნაკვეთობა

UTM (საერთაშორისო) სისტემის კოორდ.