


მიწის ნაკვეთის საკადასტრო კოდი: 01.12.07.016.001

განცხადების რეგისტრაციის ნომერი: 882021578227

მიწის ნაკვეთის ფართობი: 2761 კვ.მ.

დანიშნულება:

მომზადების თარიღი 30.07.21

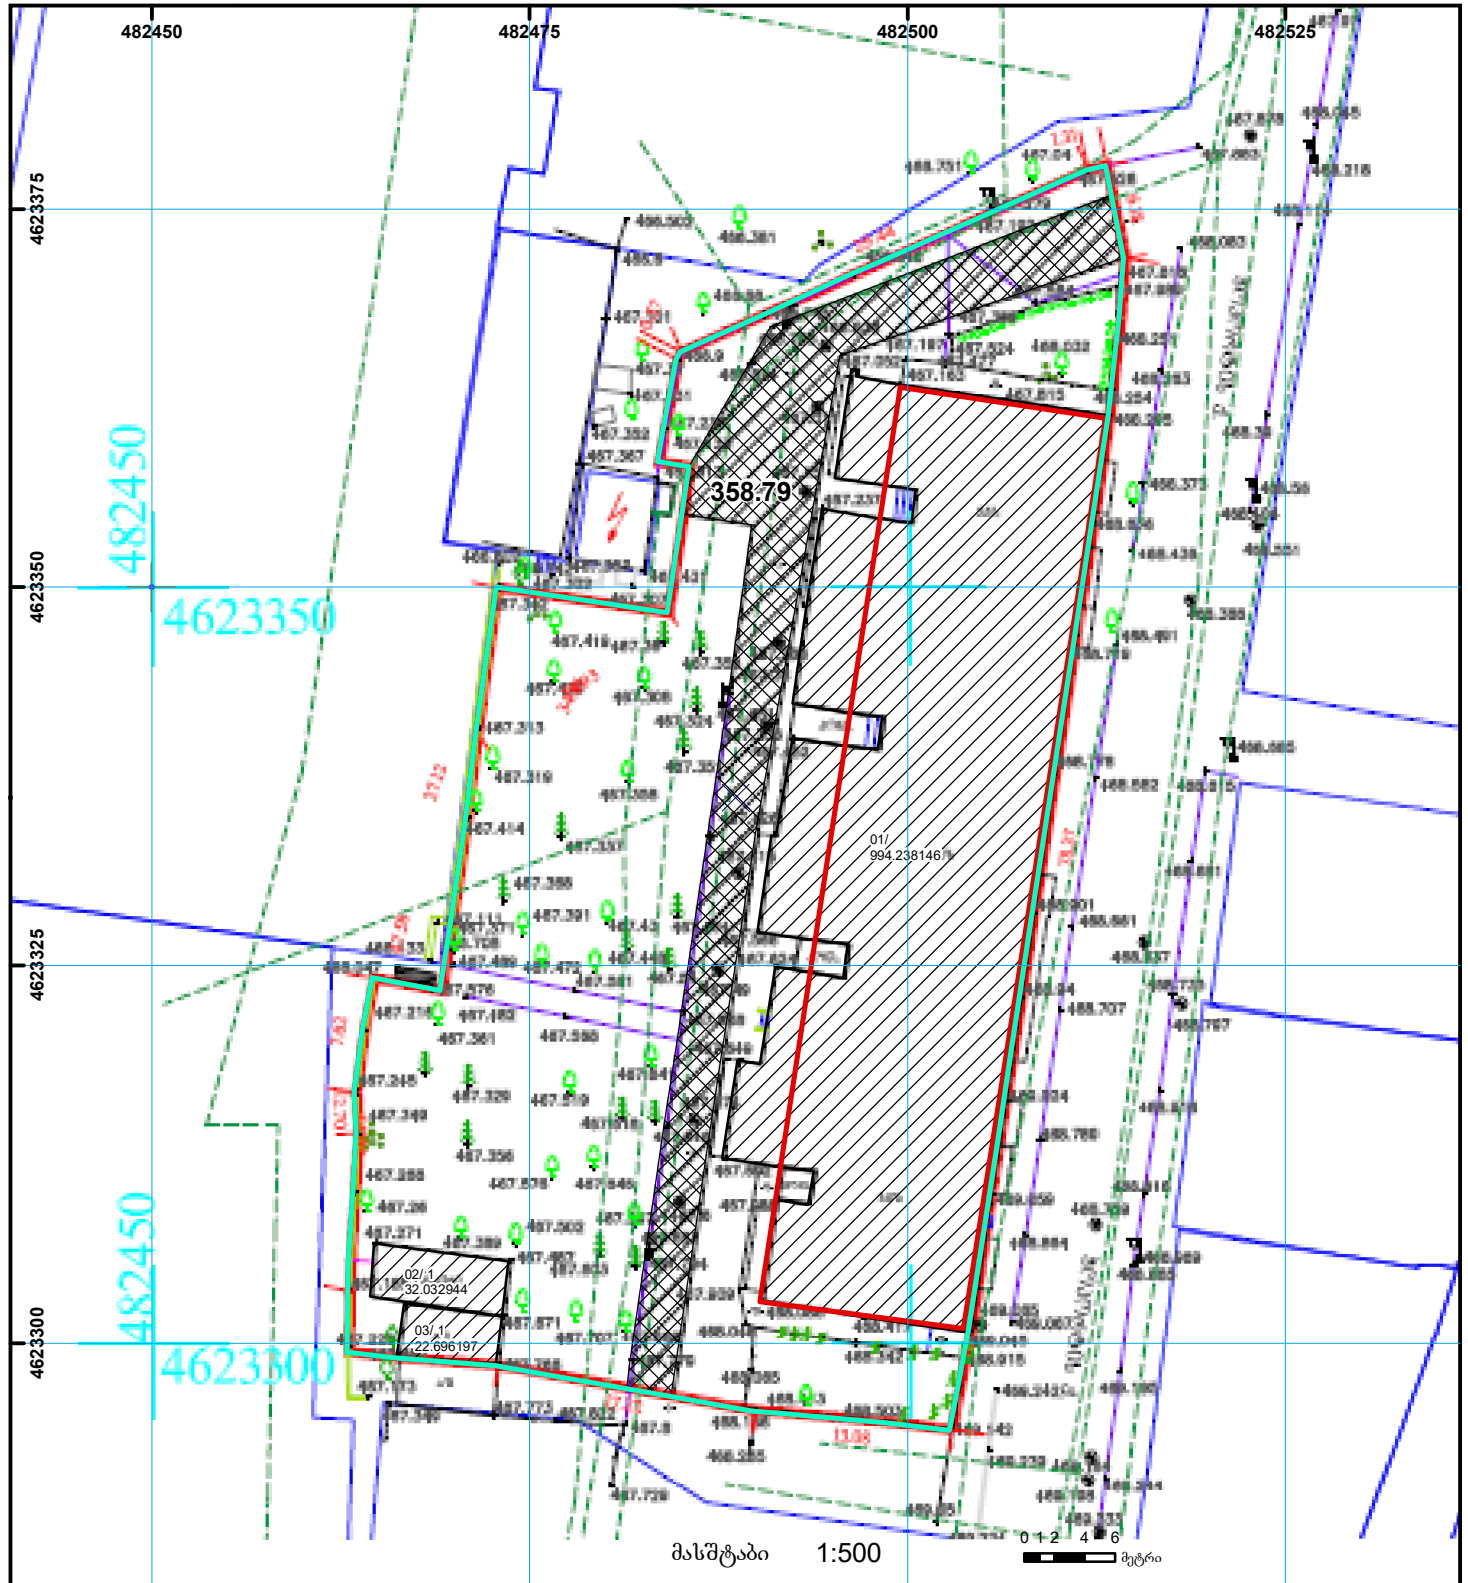

	შენიშვნა-ნაკვეთი, პირობითი ნომერი/სართულიანობა		ვალდებულება		ხაზობრივი ნაკვეთი	0.00
	მიწის ნაკვეთის საკადასტრო საზღვარი		შენიშნული ნაკვეთი		მიწისქვეშა ნაკვეთი	0.00