


№882021179031 ბანცხაღზე წარმოღებნილი ელ.პერსია შემსაგამება ბრბ-ს



№882021179031 ბანცხაღზე წარმოღებნილი ელ.პერსია

მოზაღების თარიღი

12.03.21

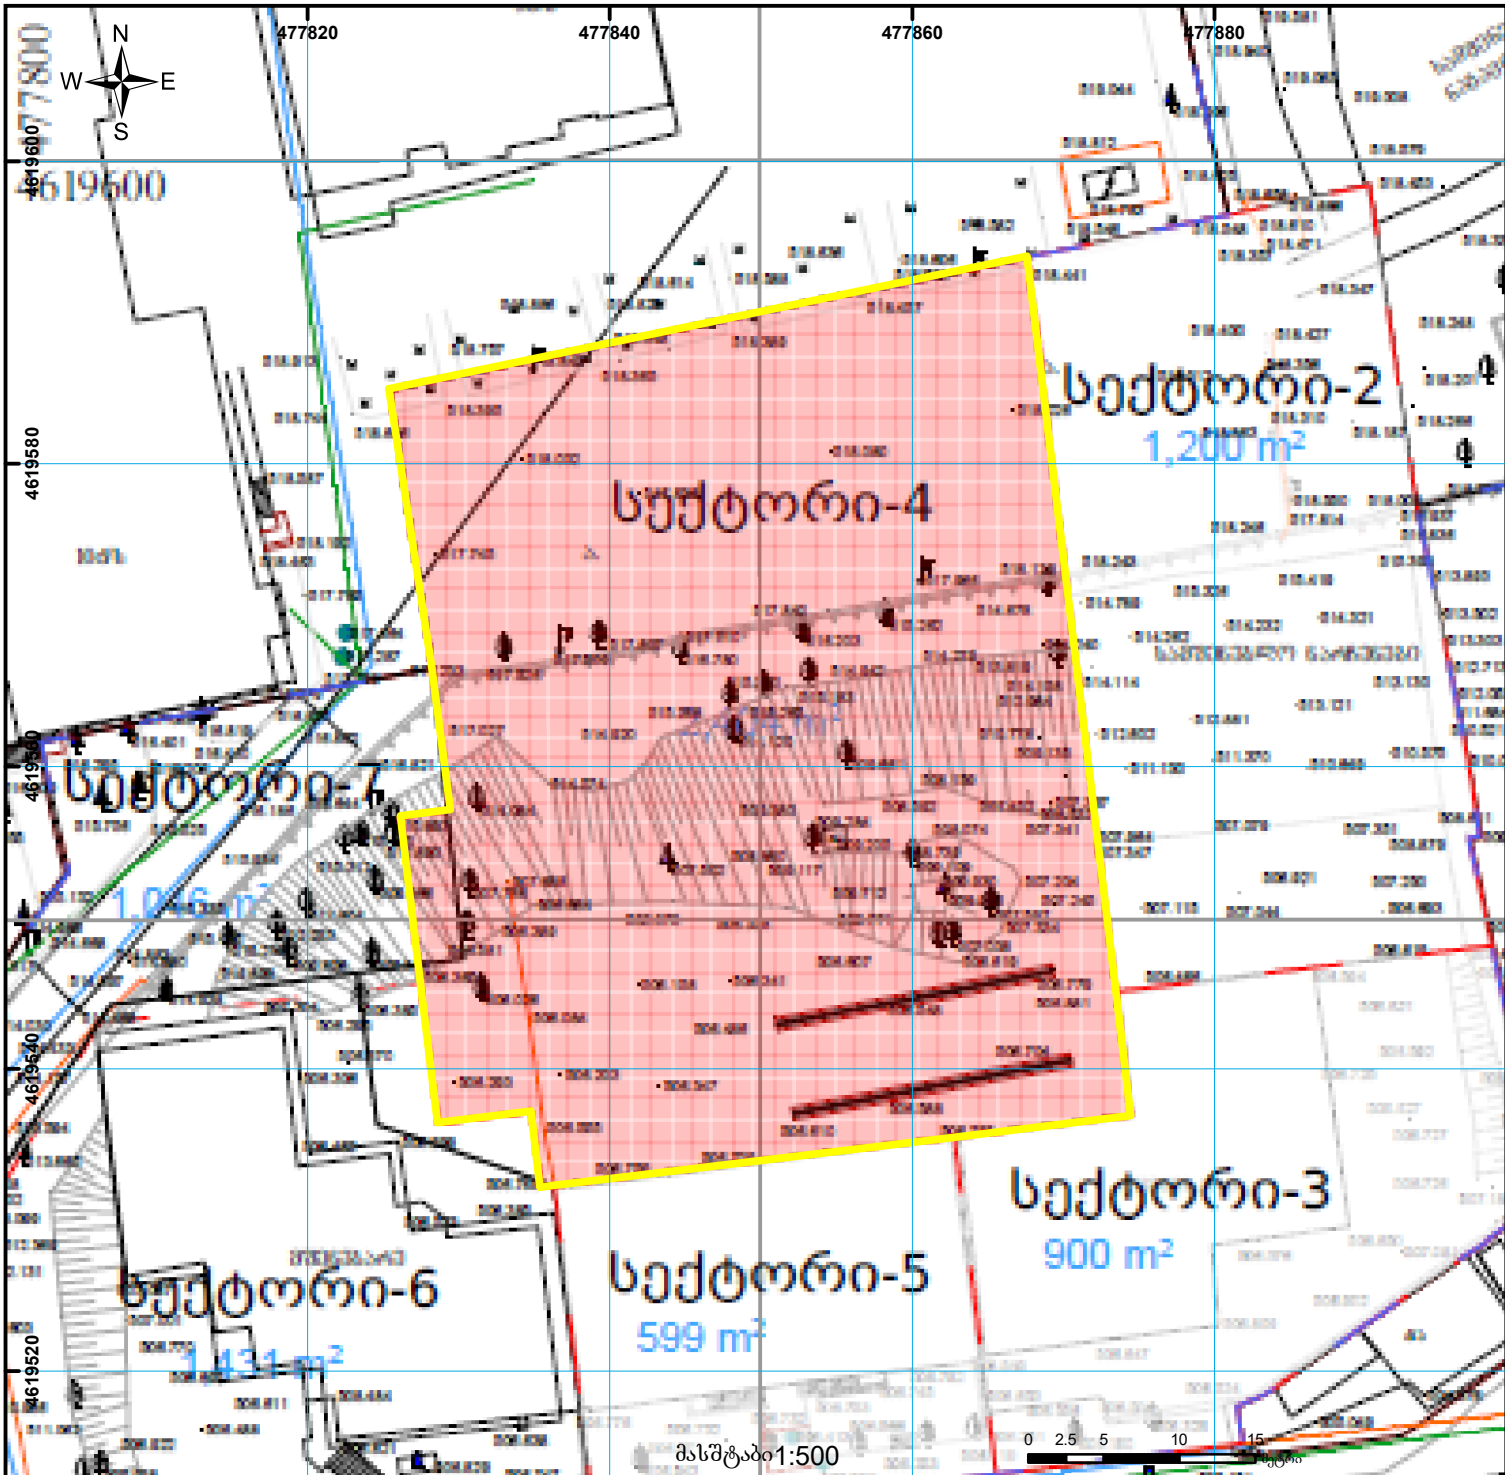

	შენობა-ნაგებობა, პირობითი ნომერი/სართულიანობა		ვალდებულება		საზოობრივი ნაგებობა	UTM (საერთაშორისო) სისტემის კოორდ.
	მიწის ნაკვეთის საკადასტრო საზღვარი		მშენებარე ნაგებობა		მიწისქვეშა ნაგებობა	