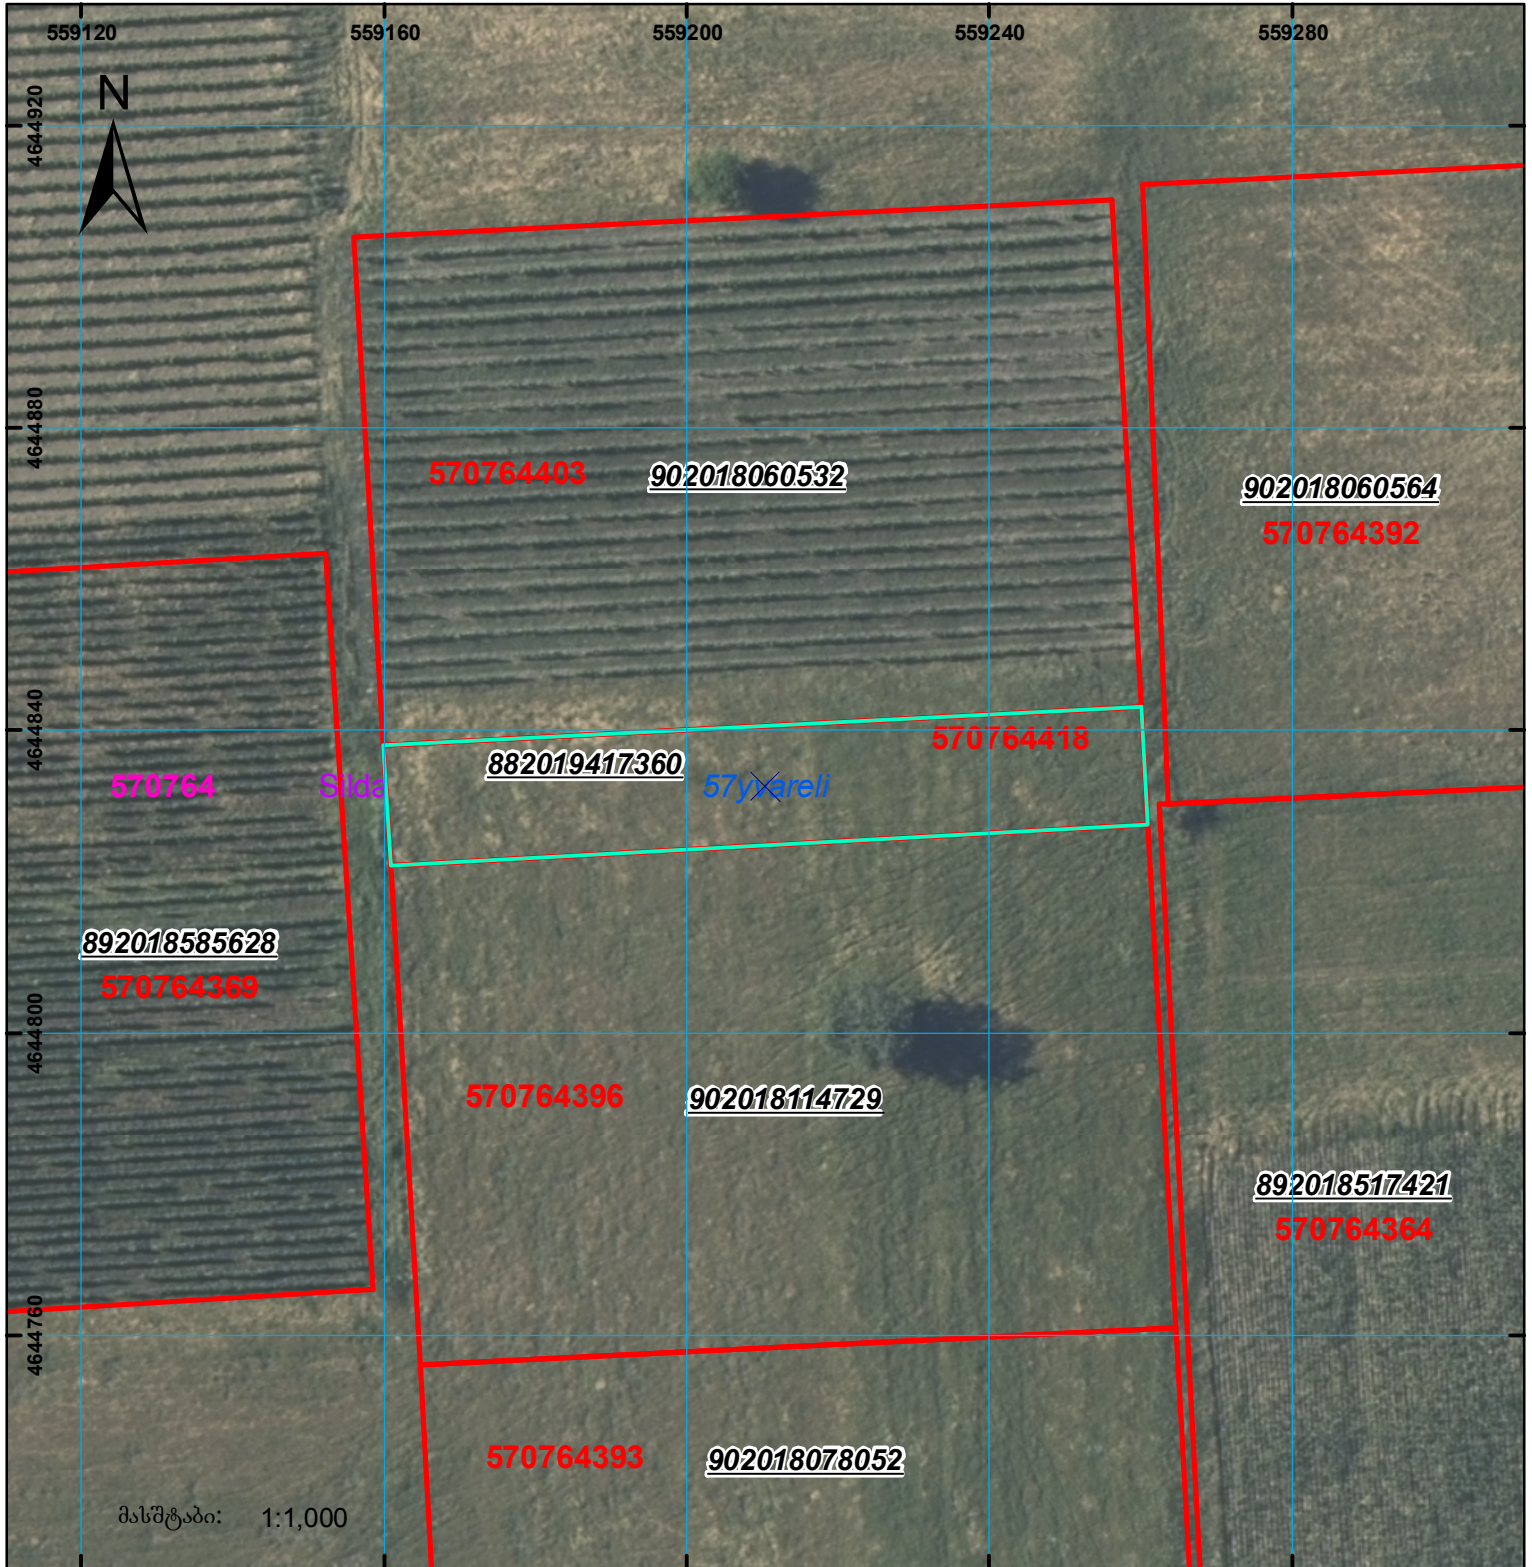
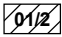

 


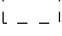


მიწის ნაკვეთის საკადასტრო კოდი: 57 07 64 418
 განცხადების რეგისტრაციის ნომერი: 882019417360
 მიწის ნაკვეთის ფართობი: 1580 კვ.მ.
 დანიშნულება: 30.05.19
 მომზადების თარიღი:



	შენიშვნა-ნაგებობა, პირობითი ნომერი/სართულიანობა		ვალდებულება		საზობრივი ნაგებობა	 0.00 0.00 UTM (საერთაშორისო) სისტემის კოორდ.
	მიწის ნაკვეთის საკადასტრო საზღვარი		შუენებარე ნაგებობა			