


მიწის ნაკვეთის საკადასტრო კოდი: 740120284
 განცხადების რეგისტრაციის ნომერი: 882022919630
 მიწის ნაკვეთის ფართობი: 1971 კვ.მ.
 დანიშნულება: 03.02.23
 მომზადების თარიღი:

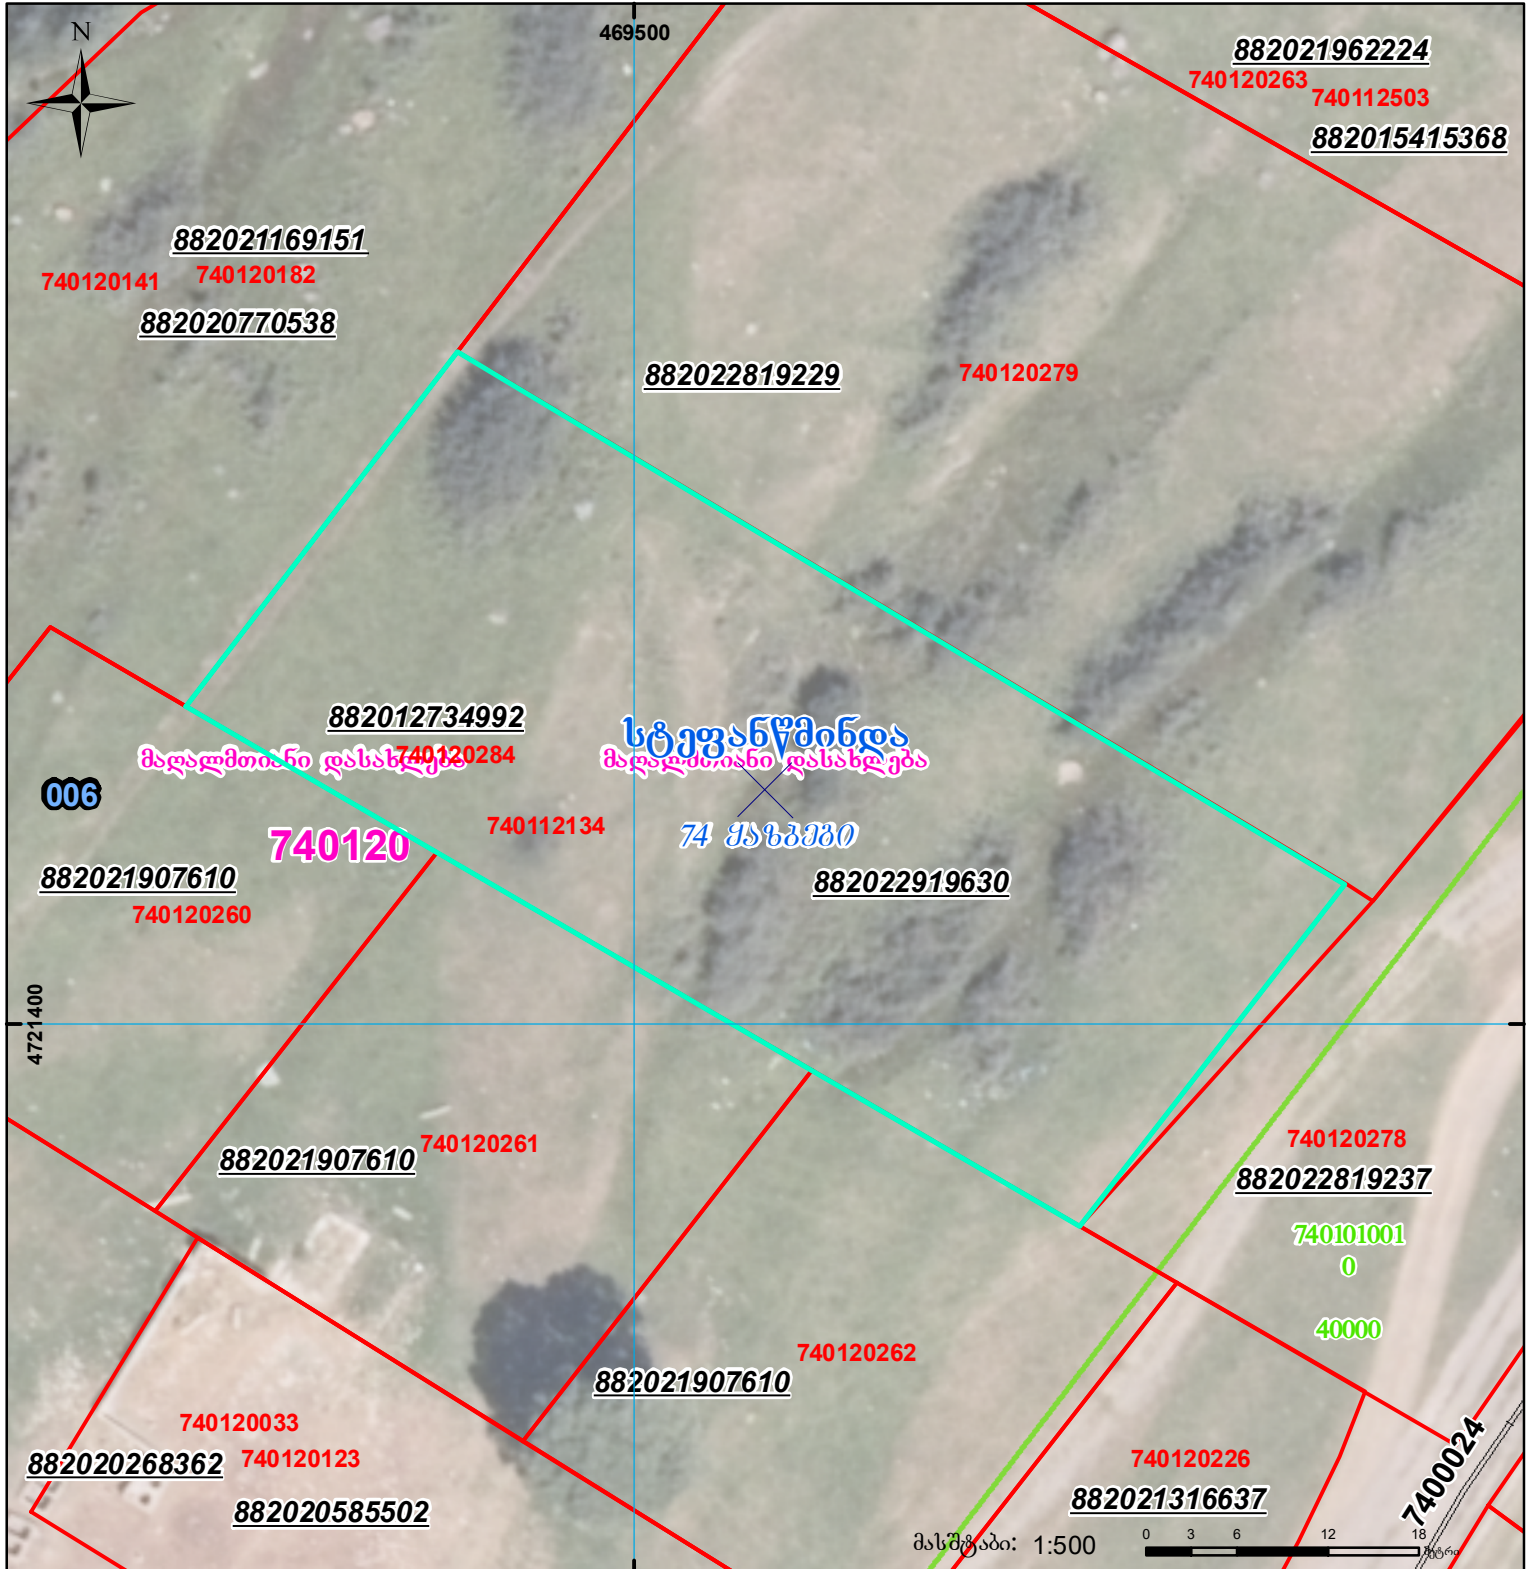

	შენიშნული ნაკვეთი, პირობითი ნომერი/სართულიანობა		ვალდებულება		სარეგისტრაციოდ წარმოდგენილი ნაკვეთი
	მიწის ნაკვეთის საკადასტრო საზღვარი		შუენებარე ნაკვეთი		საზოხორციელო ნაკვეთი