


მიწის ნაკვეთის საკადასტრო კოდი: 72 04 10 442  
 განცხადების რეგისტრაციის ნომერი: 882020357900  
 მიწის ნაკვეთის ფართობი: 2000 კვ.მ.  
 მოწოდების თარიღი: 29.06.20

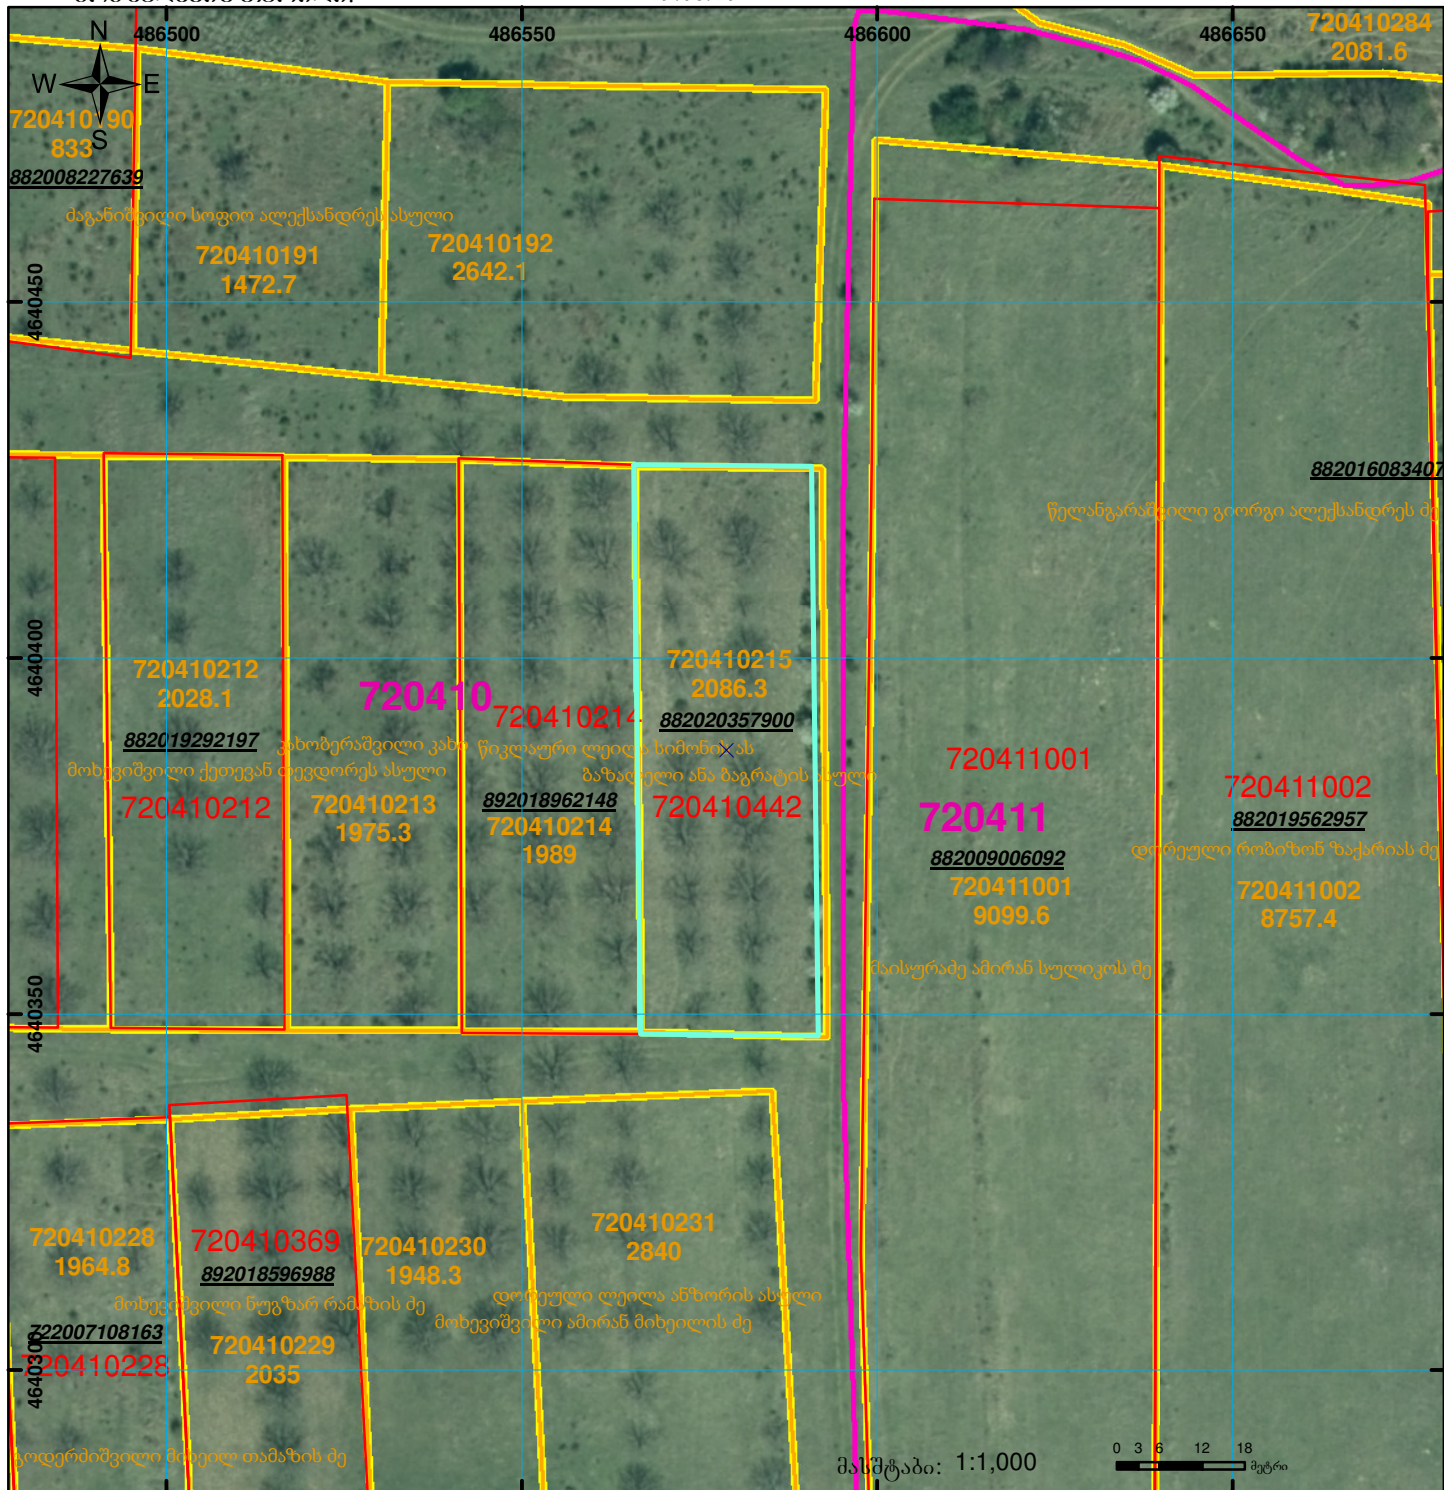

	შენიშვნა-ნაგებობა, პირობითი ნომერი/სარეგისტრაციო ნომერი		კალდებულება		ზაზობრთვი ნაგებობა
	მიწის ნაკვეთის საკადასტრო საზღვარი		შენიშნული ნაგებობა		

UTM (საერთაშორისო) სისტემის კოორდ.