



საკადასტრო გეგმა

საჯარო რეესტრის ეროვნული
სააგენტო

საკადასტრო კოდი: 72.01.17.114

ნაკვეთის დანიშნულება:

სასოფლო-სამეურნეო

განცხადების ნომერი: 892018124766


ფართობი:

7300 კვ.მ (WGS 84 / UTM zone 38N)

მომზადების თარიღი: 19/02/2018

ვალდებულების ფართობი :

819 კვ.მ (WGS 84 / UTM zone 38N)

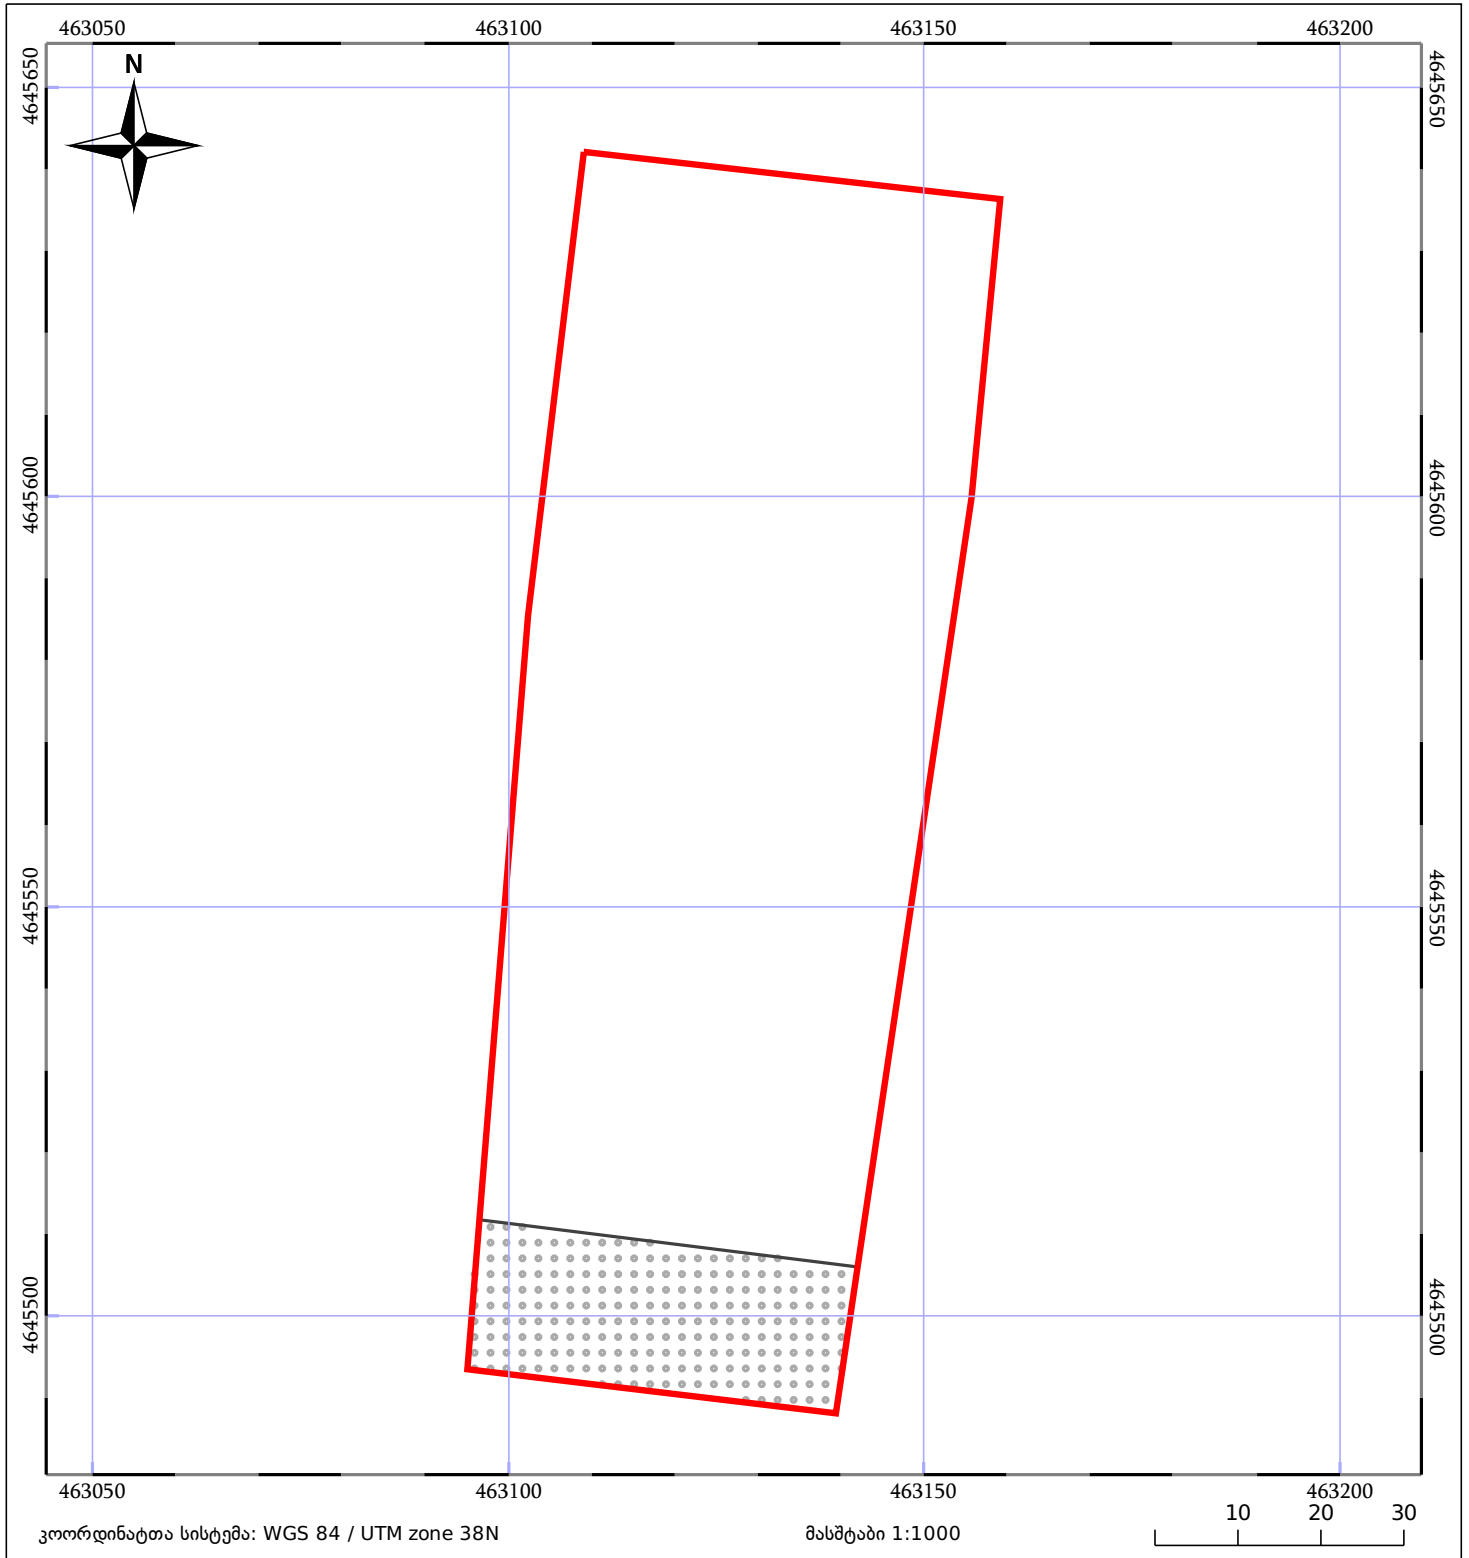

05/25	მშენებარე ნაკებობა	05/25	შენობა/ნაკებობა		ტყის ფონდი
	ნაკვეთის საკადასტრო საზღვარი		სამომრივი ნაკებობა		ვალდებულება