


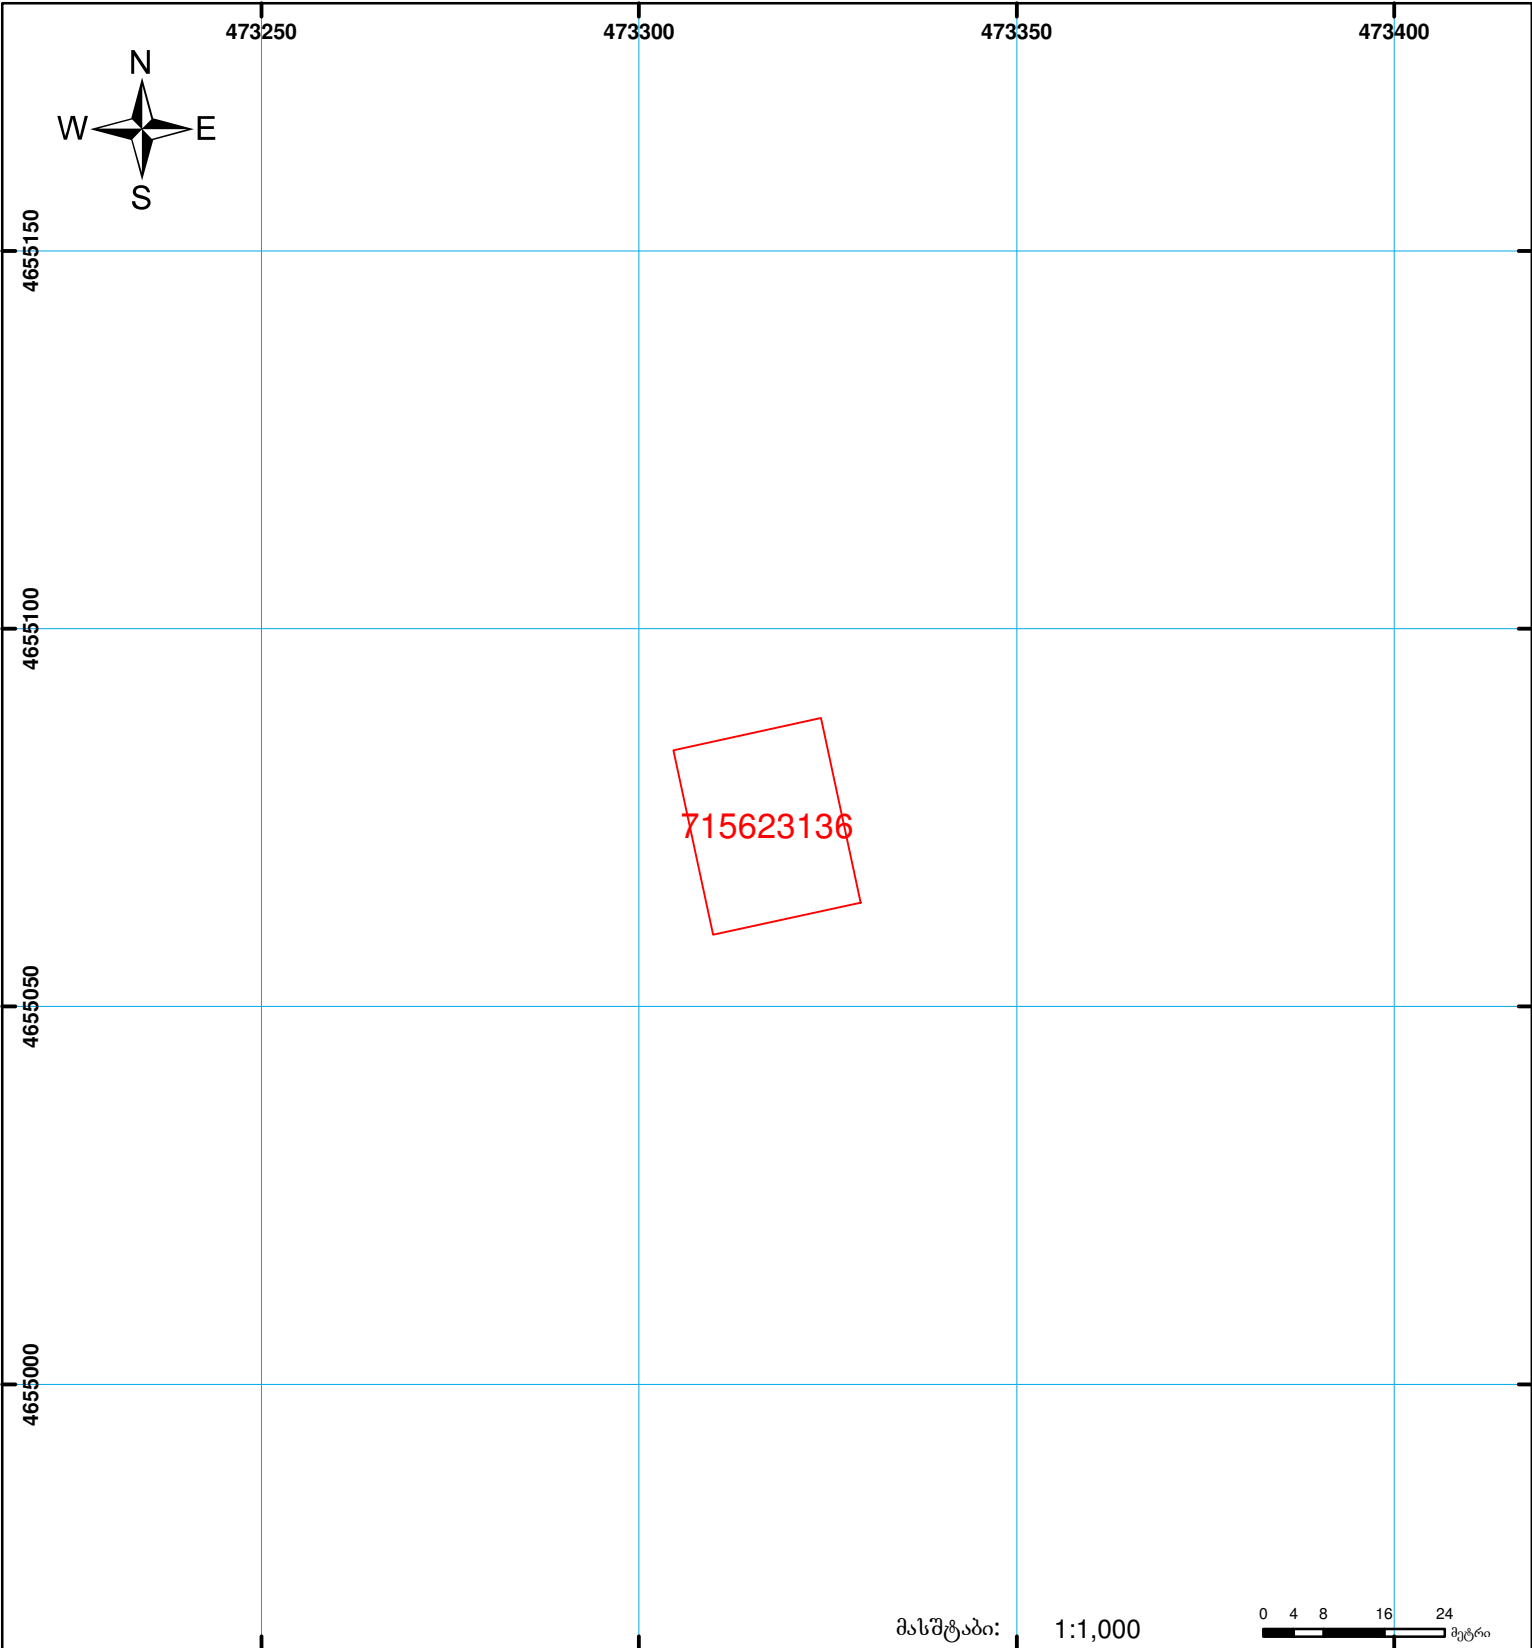

**საჯარო რეგისტრის ეროვნული სააგენტოს
დუშეთის სარეგისტრაციო სამსახური
საკადასტრო გეგმა**

მიწის ნაკვეთის საკადასტრო კოდი: 71 56 23 136
 განცხადების რეგისტრაციის ნომერი: 882009070178
 მიწის ნაკვეთის ფართობი: 499 კვ.მ.
 დანიშნულება:
 კატეგორია: სასოფლო-სამეურნეო
 მომზადების თარიღი: 16.03.09



	შენიშვნა-ნაგებობა, პირობითი ნომერი/სართულიანობა		ვადკებულება		ხაზობრივი ნაგებობა
	მიწის ნაკვეთის საკადასტრო საზღვარი		მშენებარე ნაგებობა		

UTM (საერთაშორისო) სისტემის კოორდ. 0.00