



საკადასტრო გეგმა

საჯარო რეესტრის ეროვნული
სააგენტო

საკადასტრო კოდი: 72.02.40.101

ნაკვეთის დანიშნულება:

სასოფლო-სამეურნეო

განცხადების ნომერი: 882017675465


ფართობი:

5100 კვ.მ (WGS 84 / UTM zone 38N)

მომზადების თარიღი: 31/07/2017

ვალდებულების ფართობი :

820 კვ.მ (WGS 84 / UTM zone 38N)

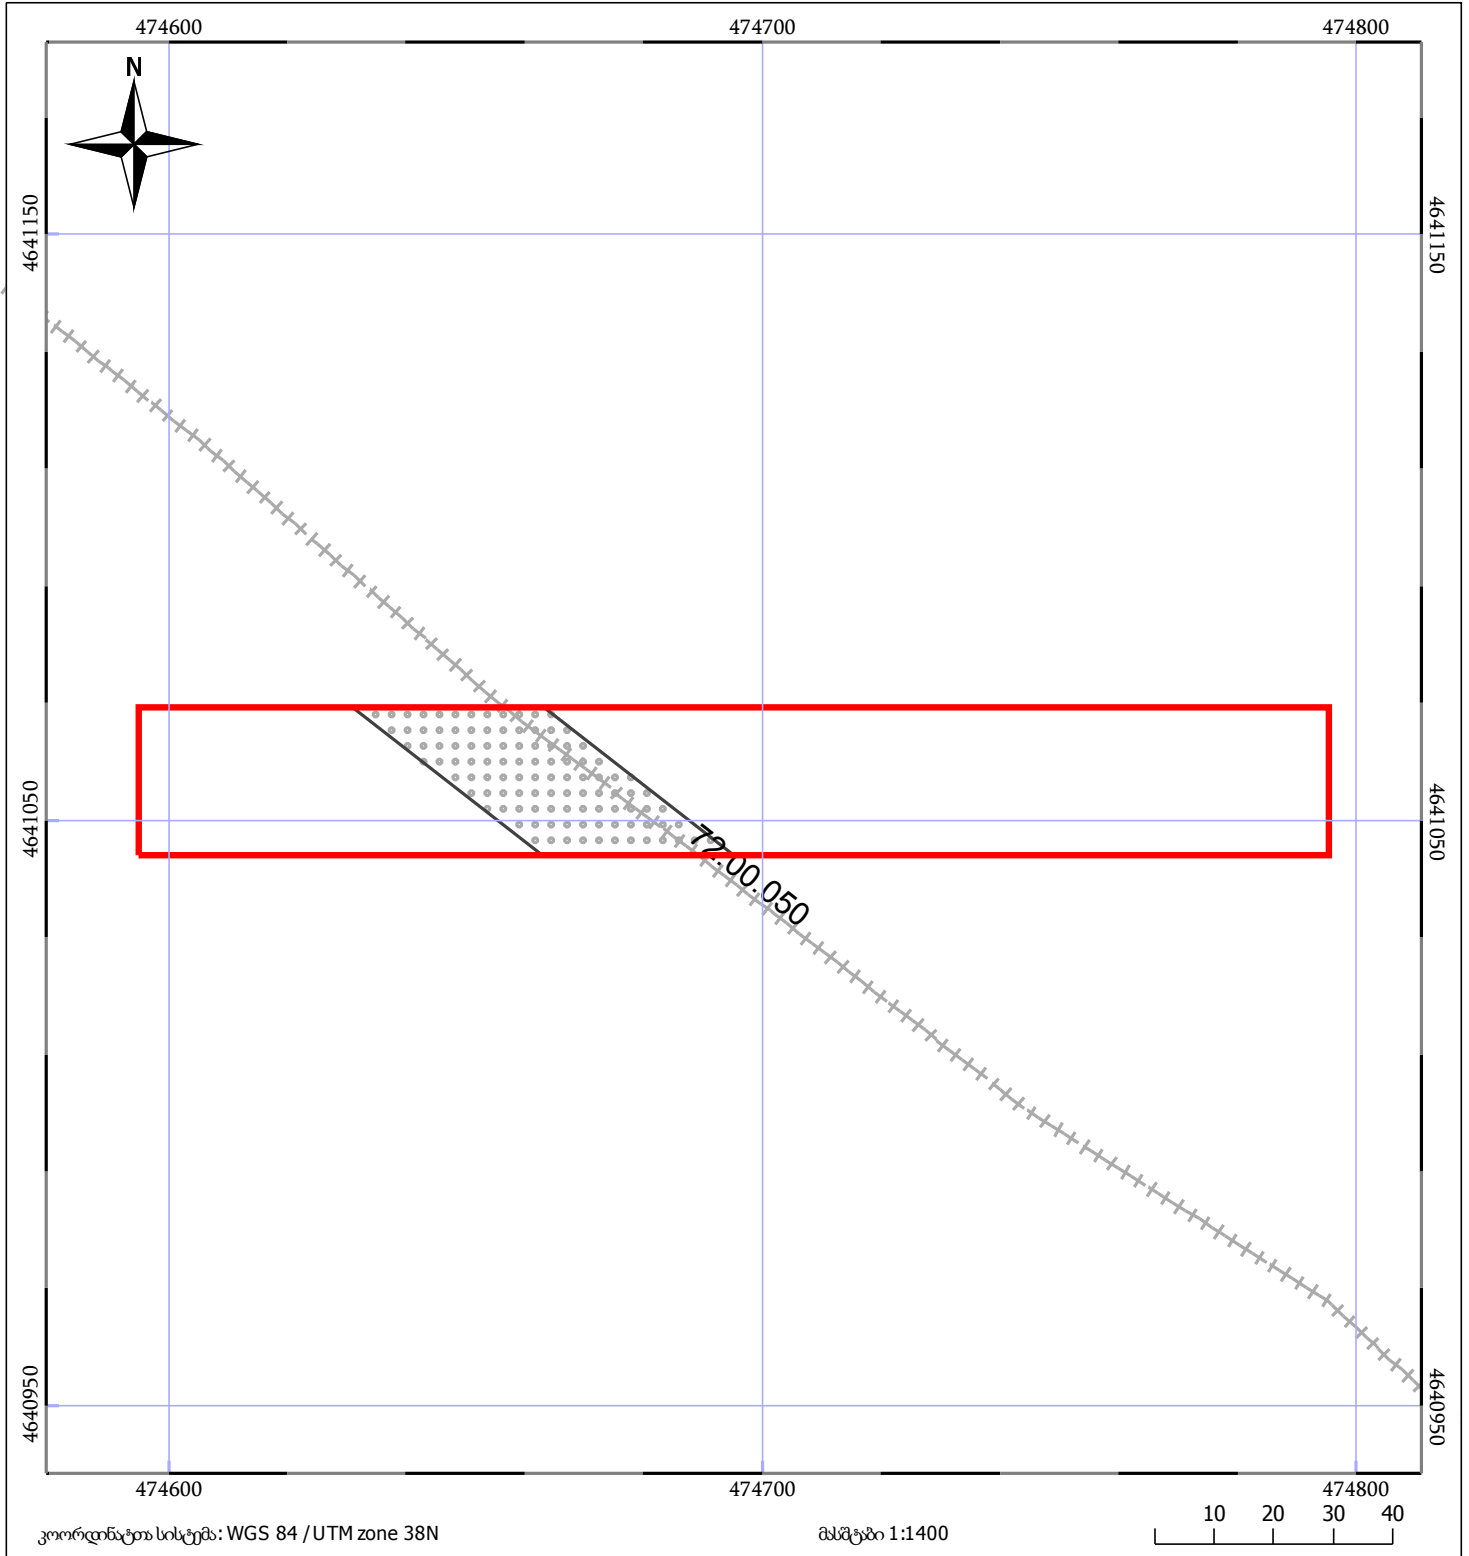

	ნაკვეთის საკადასტრო საზღვარი		ხაზობრივი ნაგებობა		ტყის ფონდი
	შენიშვნა/ნაგებობა		მშენებარე ნაგებობა		ვალდებულება