



ნაკვეთი იცვლება 1/3 ზე ნაკლებად


ზედღებავა რეგისტრირებულ მონაცემთან : 01.13.07.002.097

მიწის ნაკვეთის საკადასტრო კოდი:
ბანცხალების რეგისტრაციის ნომერი:
მიწის ნაკვეთის ფართობი:

01.13.07.002.042
882022698069
1807 კვ.მ.

მომზადების თარიღი

26.09.22

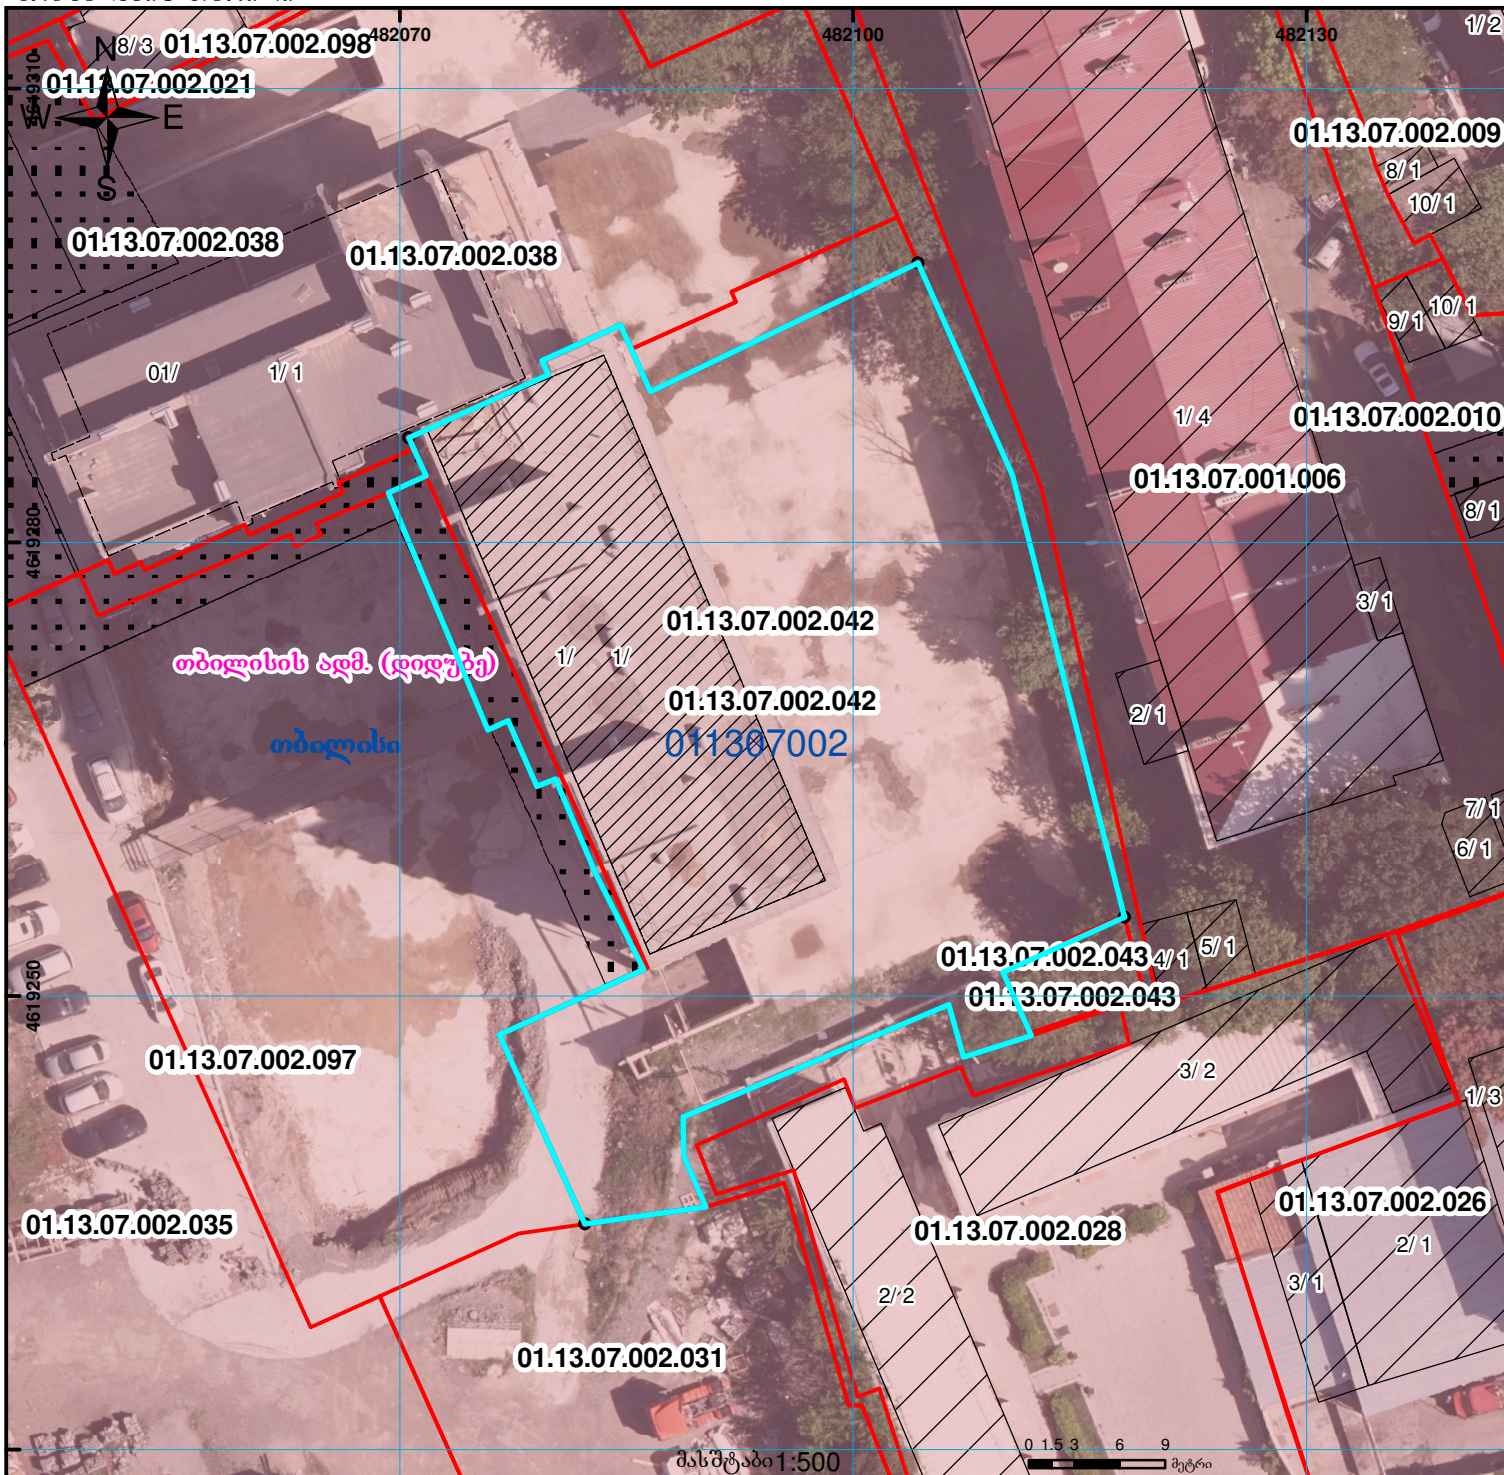

	შენიშვნა-ნაკვეთობა, პირობითი ნომერი/სართულიანობა		ვალდებულება		ხაზობრივი ნაკვეთობა
	მიწის ნაკვეთის საკადასტრო საზღვარი		მშენებარე ნაკვეთობა		მიწისქვეშა ნაკვეთობა
					000 000 UTM (საერთაშორისო) სისტემის კოორდ.