



საკადასტრო გეგმა

საჯარო რეგისტრის ეროვნული
სააგენტო

საკადასტრო კოდი:

71.64.70.033

ნაკვეთის დანიშნულება:

სასოფლო-სამეურნეო

განცხადების ნომერი:


882026199684

ფართობი:

1400 კვ.მ (WGS 84 / UTM zone 38N)

მომზადების თარიღი:

11/03/2026

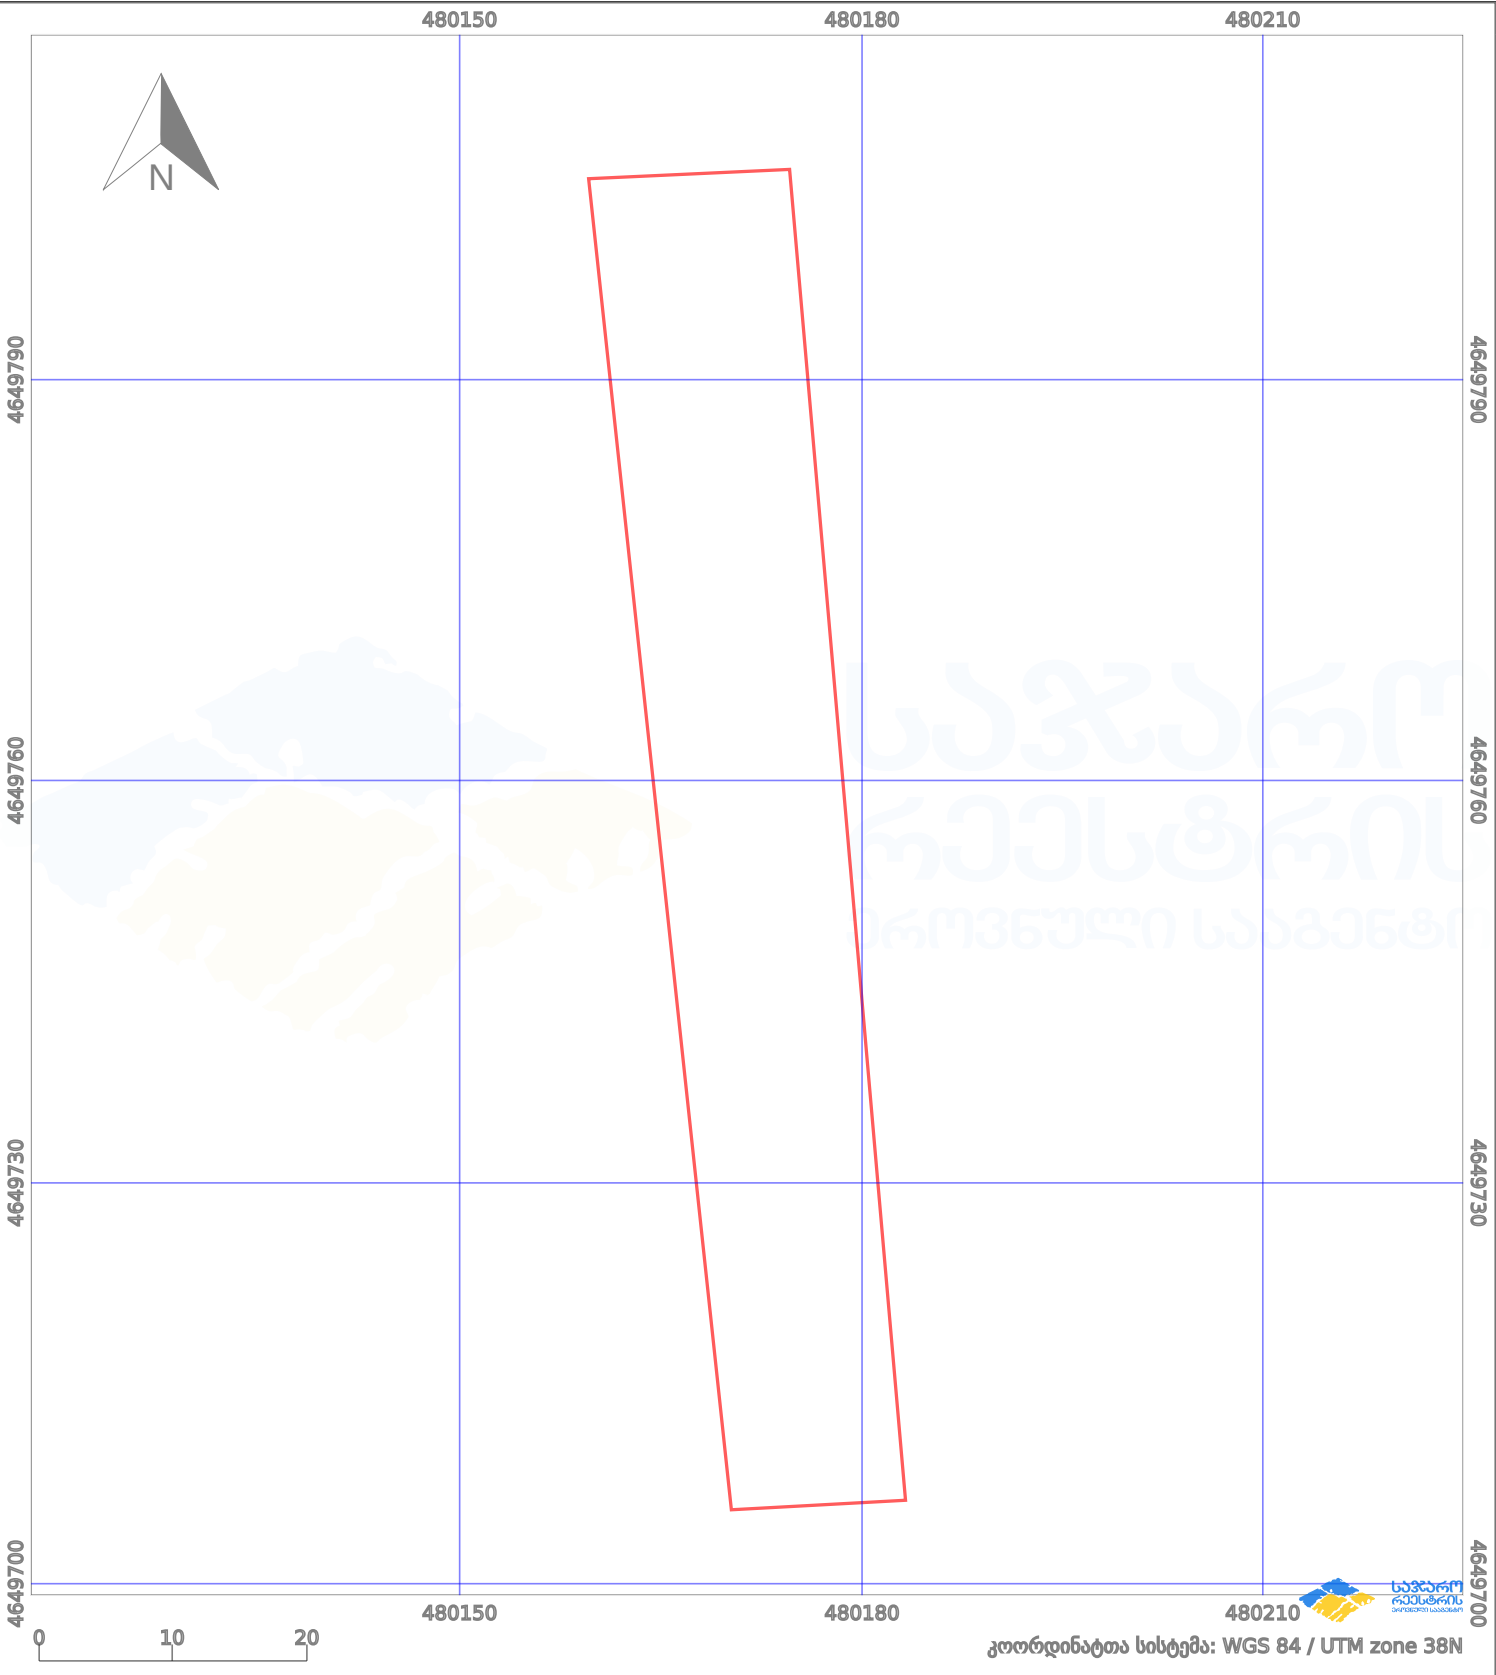

პირობითი აღნიშვნები:

	ნაკვეთის საზღვარი		შეუღებელი ნაკვეთი		02/4	აშენებული ნაკვეთი		მიწისქვეშა ნაკვეთი
	ხაზობრივი ნაკვეთი		ტყის ფონდი		ვალდებულება		ქარსაფარი ბოლი	