


ნაკვეთი არ მოიცავს ბასეპროტიანებელ კოდეზს  
 არ არის წარმოდგენილი 22 აბვისტოს წარმოდგენილი ელ ვერსიის შესაბამისი ძალაღმდის ვერსია

მიწის ნაკვეთის საკადასტრო კოდი: 01.11.01.006.121  
 განცხადების რეგისტრაციის ნომერი: 882022511851  
 მიწის ნაკვეთის ფართობი: 5174 კვ.მ.  
 დანიშნულება:  
 მომზადების თარიღი 07.10.22

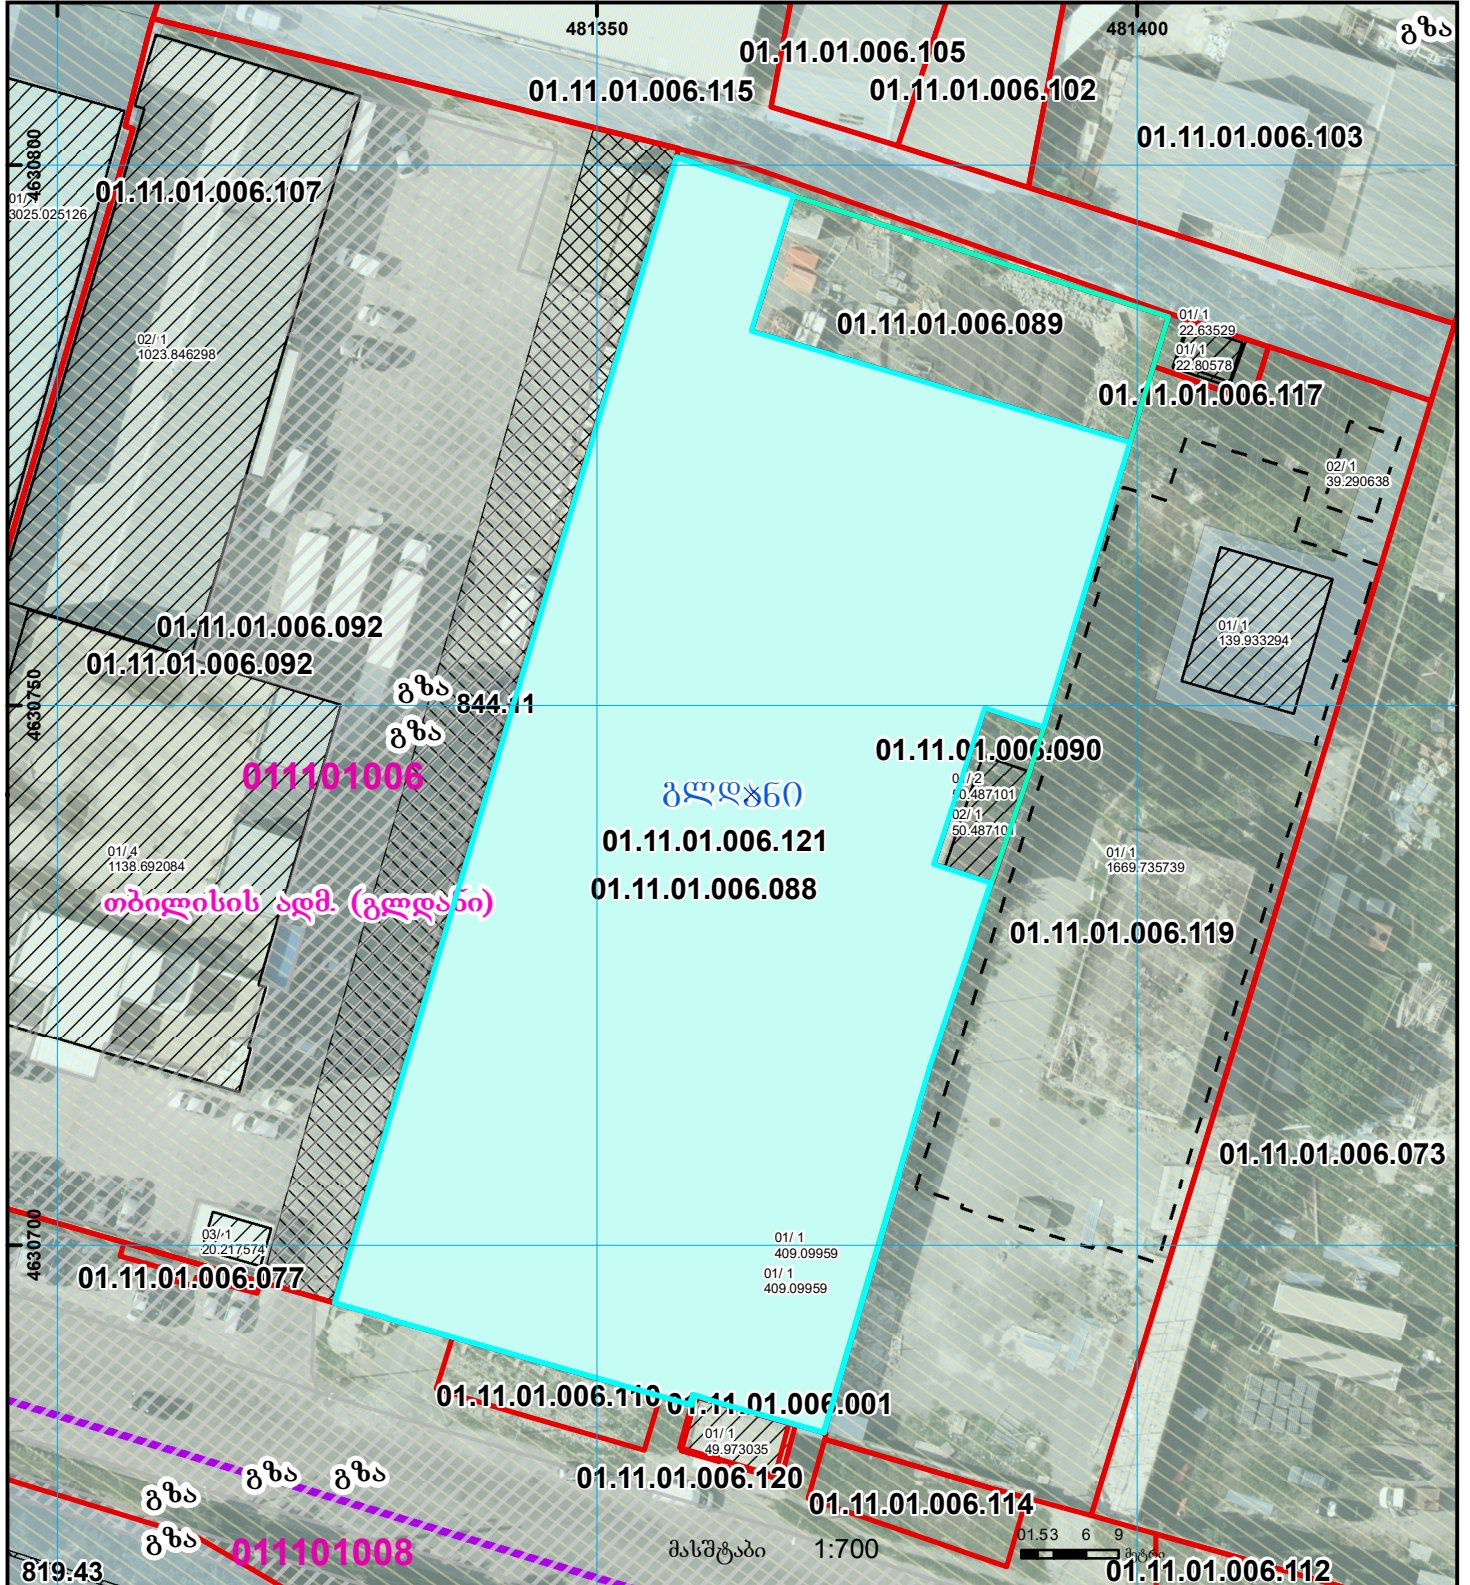

	შენიშვნა-ნაგებობა, პირობითი ნომერი/სართულიანობა		ვალდებულება		საზოობრივი ნაგებობა		სისტემის კოორდ.
	მიწის ნაკვეთის საკადასტრო საზღვარი		შუენებარე ნაგებობა		მიწისქვეშა ნაგებობა		