



საკადასტრო გეგმა

საჯარო რეესტრის ეროვნული
სააგენტო

საკადასტრო კოდი:

51.24.51.254

ნაკვეთის
დანიშნულება:

**სასოფლო-სამეურნეო(სახნავი / მრავალწლიანი
ნარგავები)**

განცხადების ნომერი:


882024247955

ფართობი:

104656 კვ.მ (WGS 84 / UTM zone 38N)

მომზადების თარიღი:

06/03/2024

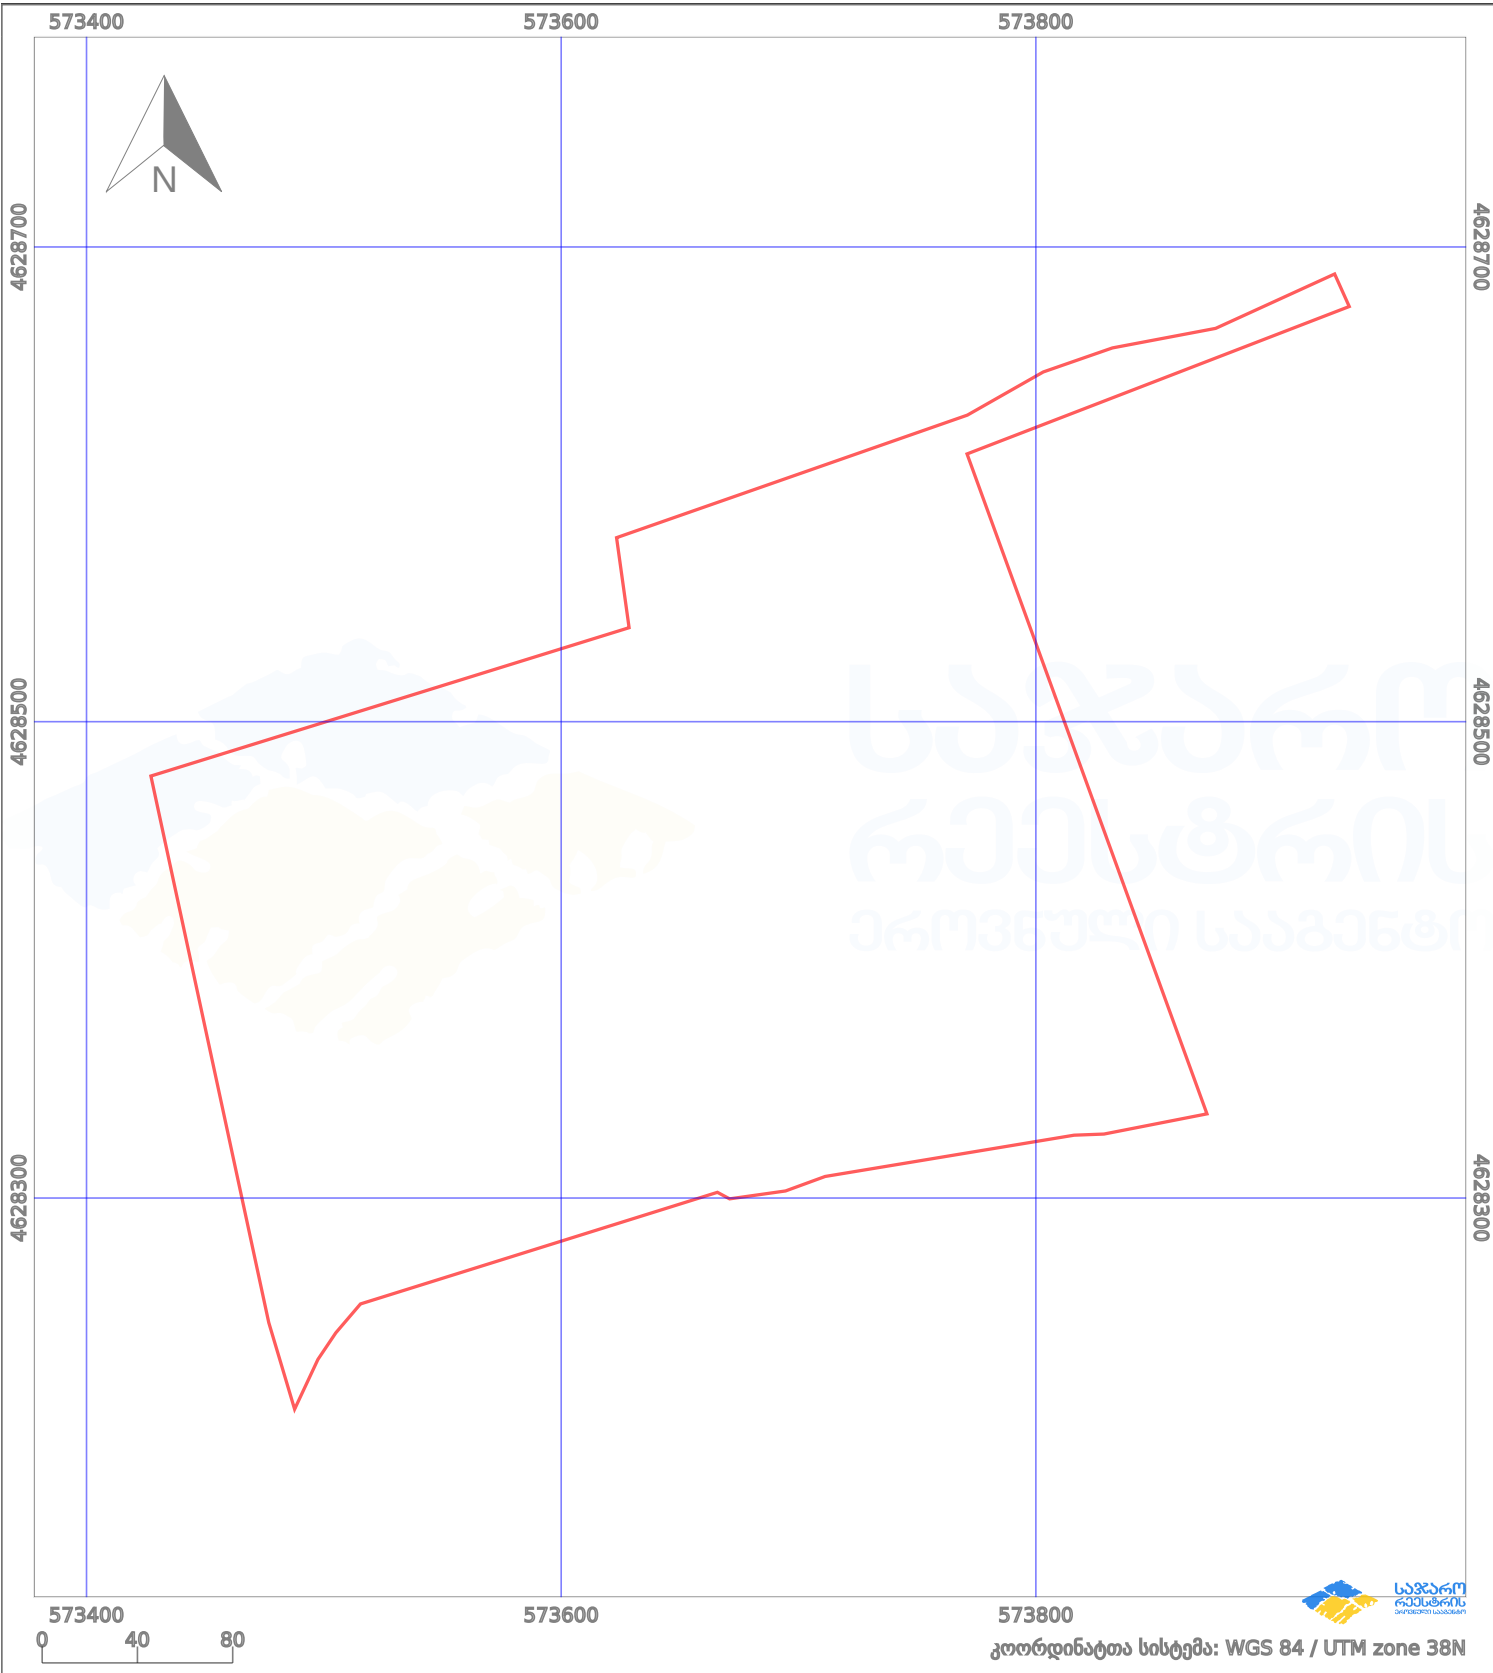

პირობითი აღნიშვნები:

- | | | | | | | | |
|--|-------------------------|--|--------------------|--|--------------------|--|----------------|
| | ნაკვეთის საზღვარი | | მშენებარე ნაგებობა | | აშენებული ნაგებობა | | ქარსაფარი ზოლი |
| | საზოგადოებრივი ნაგებობა | | ტყის ფონდი | | ვალდებულება | | |