



საჯარო რეესტრის  
ეროვნული სააგენტო

საქართველოს იუსტიციის სამინისტრო  
საჯარო რეესტრის ეროვნული სააგენტო

საკადასტრო გეგმა


მიწის ნაკვეთის საკადასტრო კოდი: 01.72.14.004.055

განცხადების რეგისტრაციის ნომერი 882010820753

მიწის ნაკვეთის ფართობი: 2500 კვ.მ.

დანიშნულება: სასოფლო-სამეურნეო

მოქმადების თარიღი 07.10.10

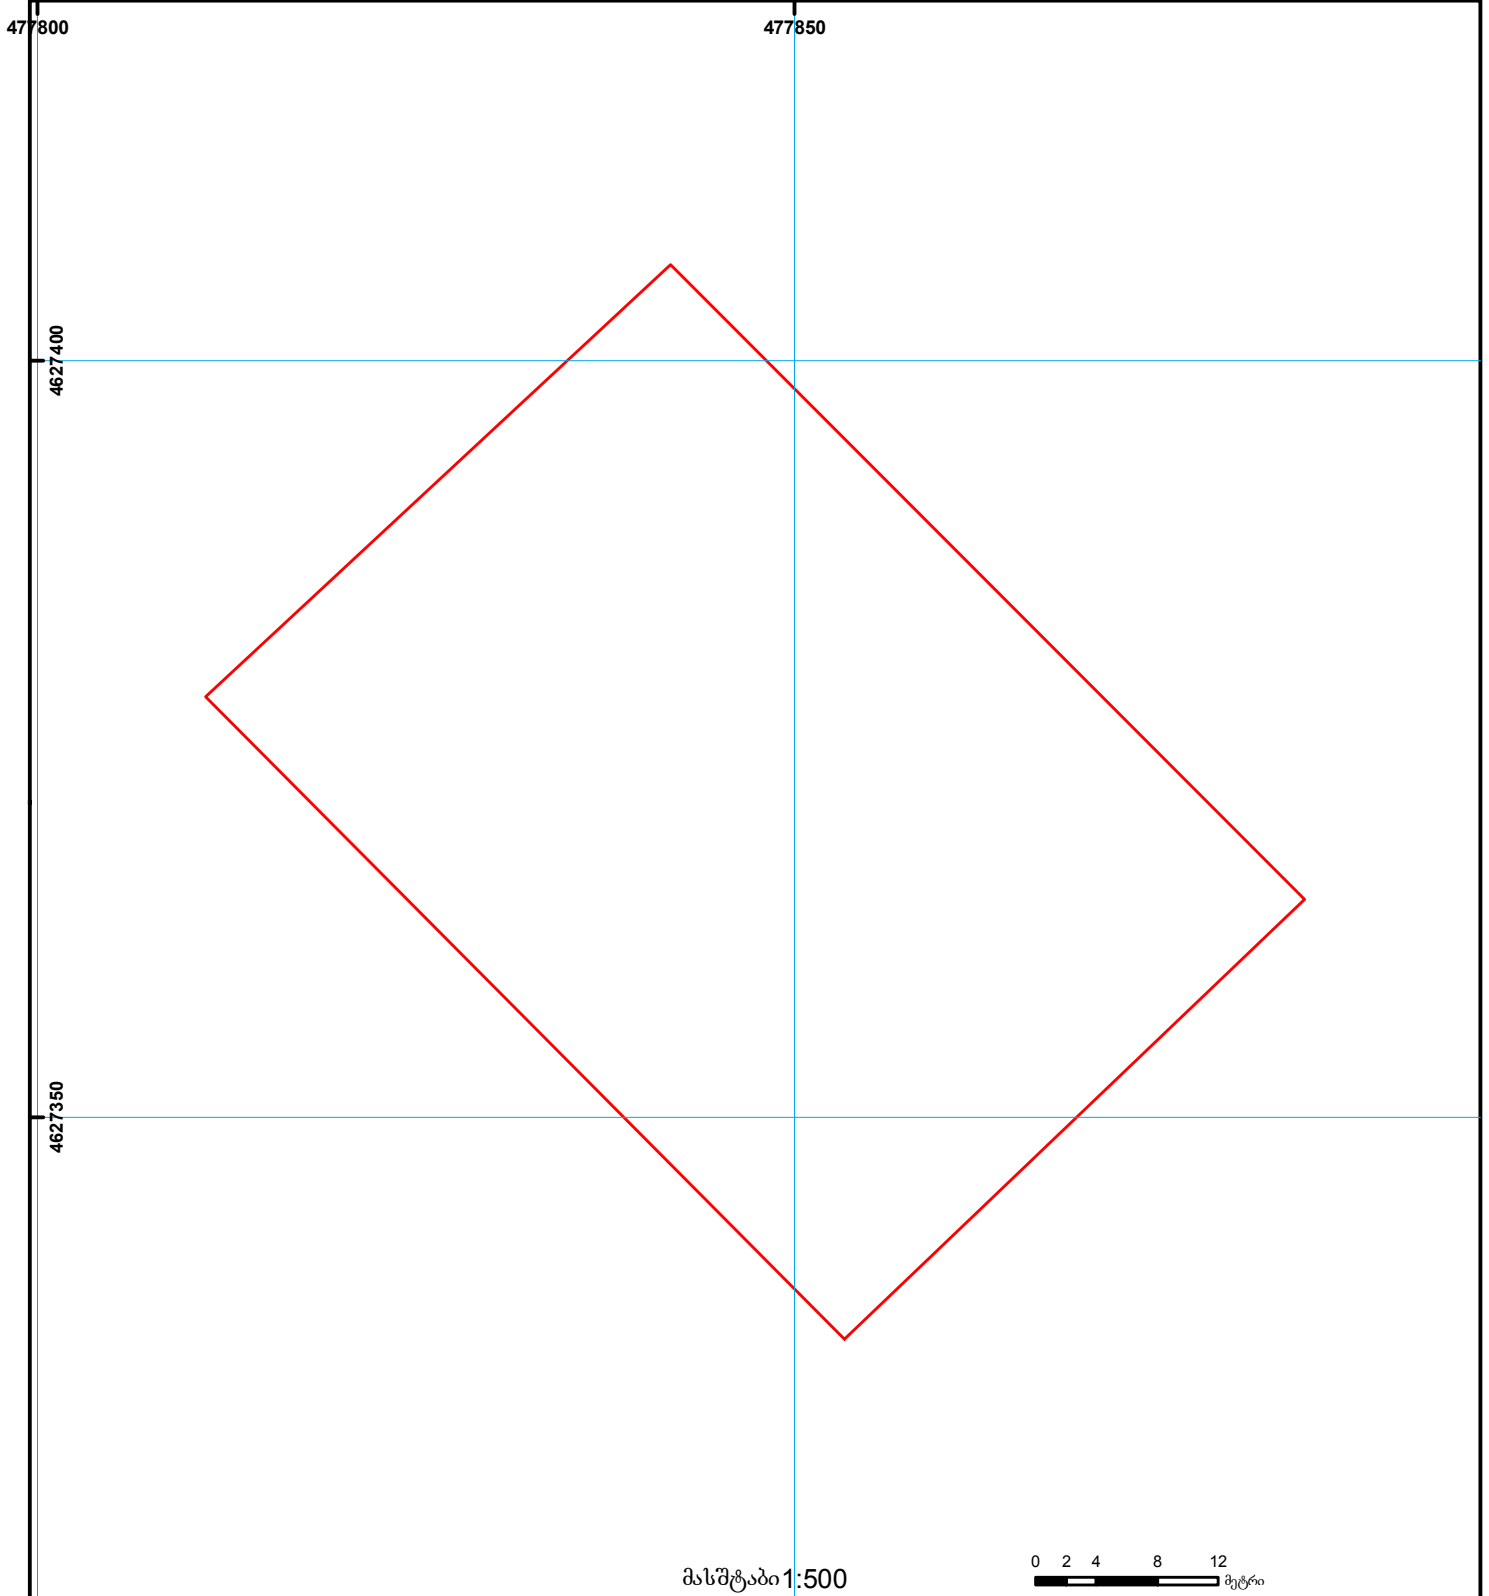

|  |                                                    |  |                     |  |                     |                                                     |
|--|----------------------------------------------------|--|---------------------|--|---------------------|-----------------------------------------------------|
|  | შენიშვნა-ნაგებობა,<br>პირობითი ნომერი/სართულიანობა |  | კადასტრული საზღვარი |  | საზღვარი ნაგებობა   | 000<br>000<br>UTM (საერთაშორისო)<br>სისტემის კოორდ. |
|  | მიწის ნაკვეთის საკადასტრო საზღვარი                 |  | შეზღუდული ნაგებობა  |  | მიწისქვეშა ნაგებობა |                                                     |