




საჯარო რეესტრის
ინფორმაციის სააგენტო

საჯარო რეესტრის ეროვნული სააგენტოს
გარდაბანის სარეგისტრაციო სამსახური
საკადასტრო გეგმა

მიწის ნაკვეთის საკადასტრო კოდი: 81 08 18 030
განცხადების რეგისტრაციის ნომერი: 882008101712
მიწის ნაკვეთის ფართობი: 5000 კვ.მ.
დანიშნულება: სასოფლო-სამეურნეო
კატეგორია:
მოქმადების თარიღი: 14.04.08

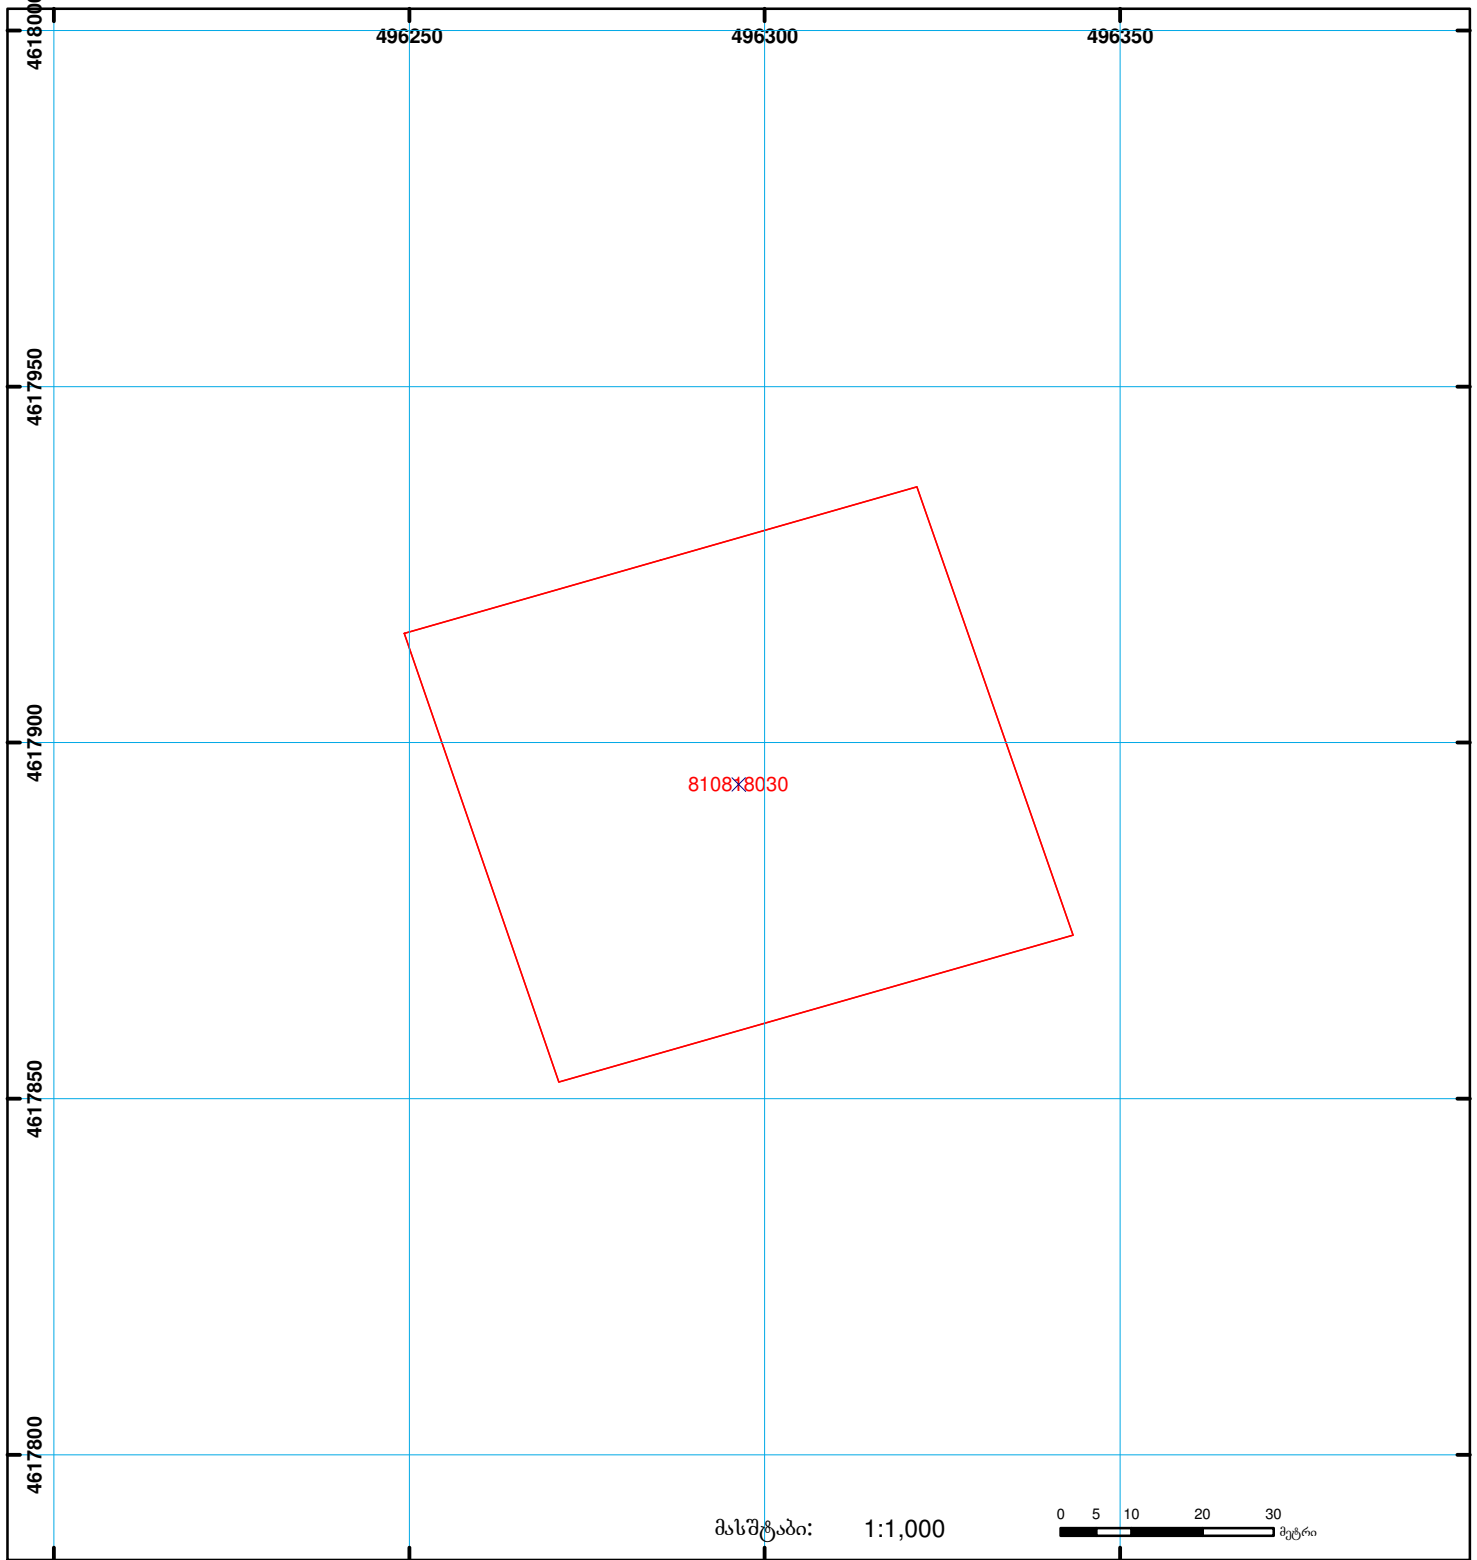

	შენიშნა-ნაგებობა, პირობითი ნომერი/სართულიანობა		სერვიტუტი		ხაზობრივი ნაგებობა		0.00 00'0 (საერთაშორისო) სისტემის კოორდ.
	მიწის ნაკვეთის საკადასტრო საზღვარი		შენიშნა ნაგებობა			UTM	