




საქართველოს იუსტიციის სამინისტრო
საჯარო რეგისტრის ეროვნული სააგენტო

საკადასტრო გეგმა

მიწის ნაკვეთის საკადასტრო კოდი:
ბანცხალების რეგისტრაციის ნომერი:
მიწის ნაკვეთის ფართობი:
ღანიშნულება:
მომზადების თარიღი:

81 09 29 223
882010541171
5000 კვ.მ.
სასოფლო-სამეურნეო
30.03.10

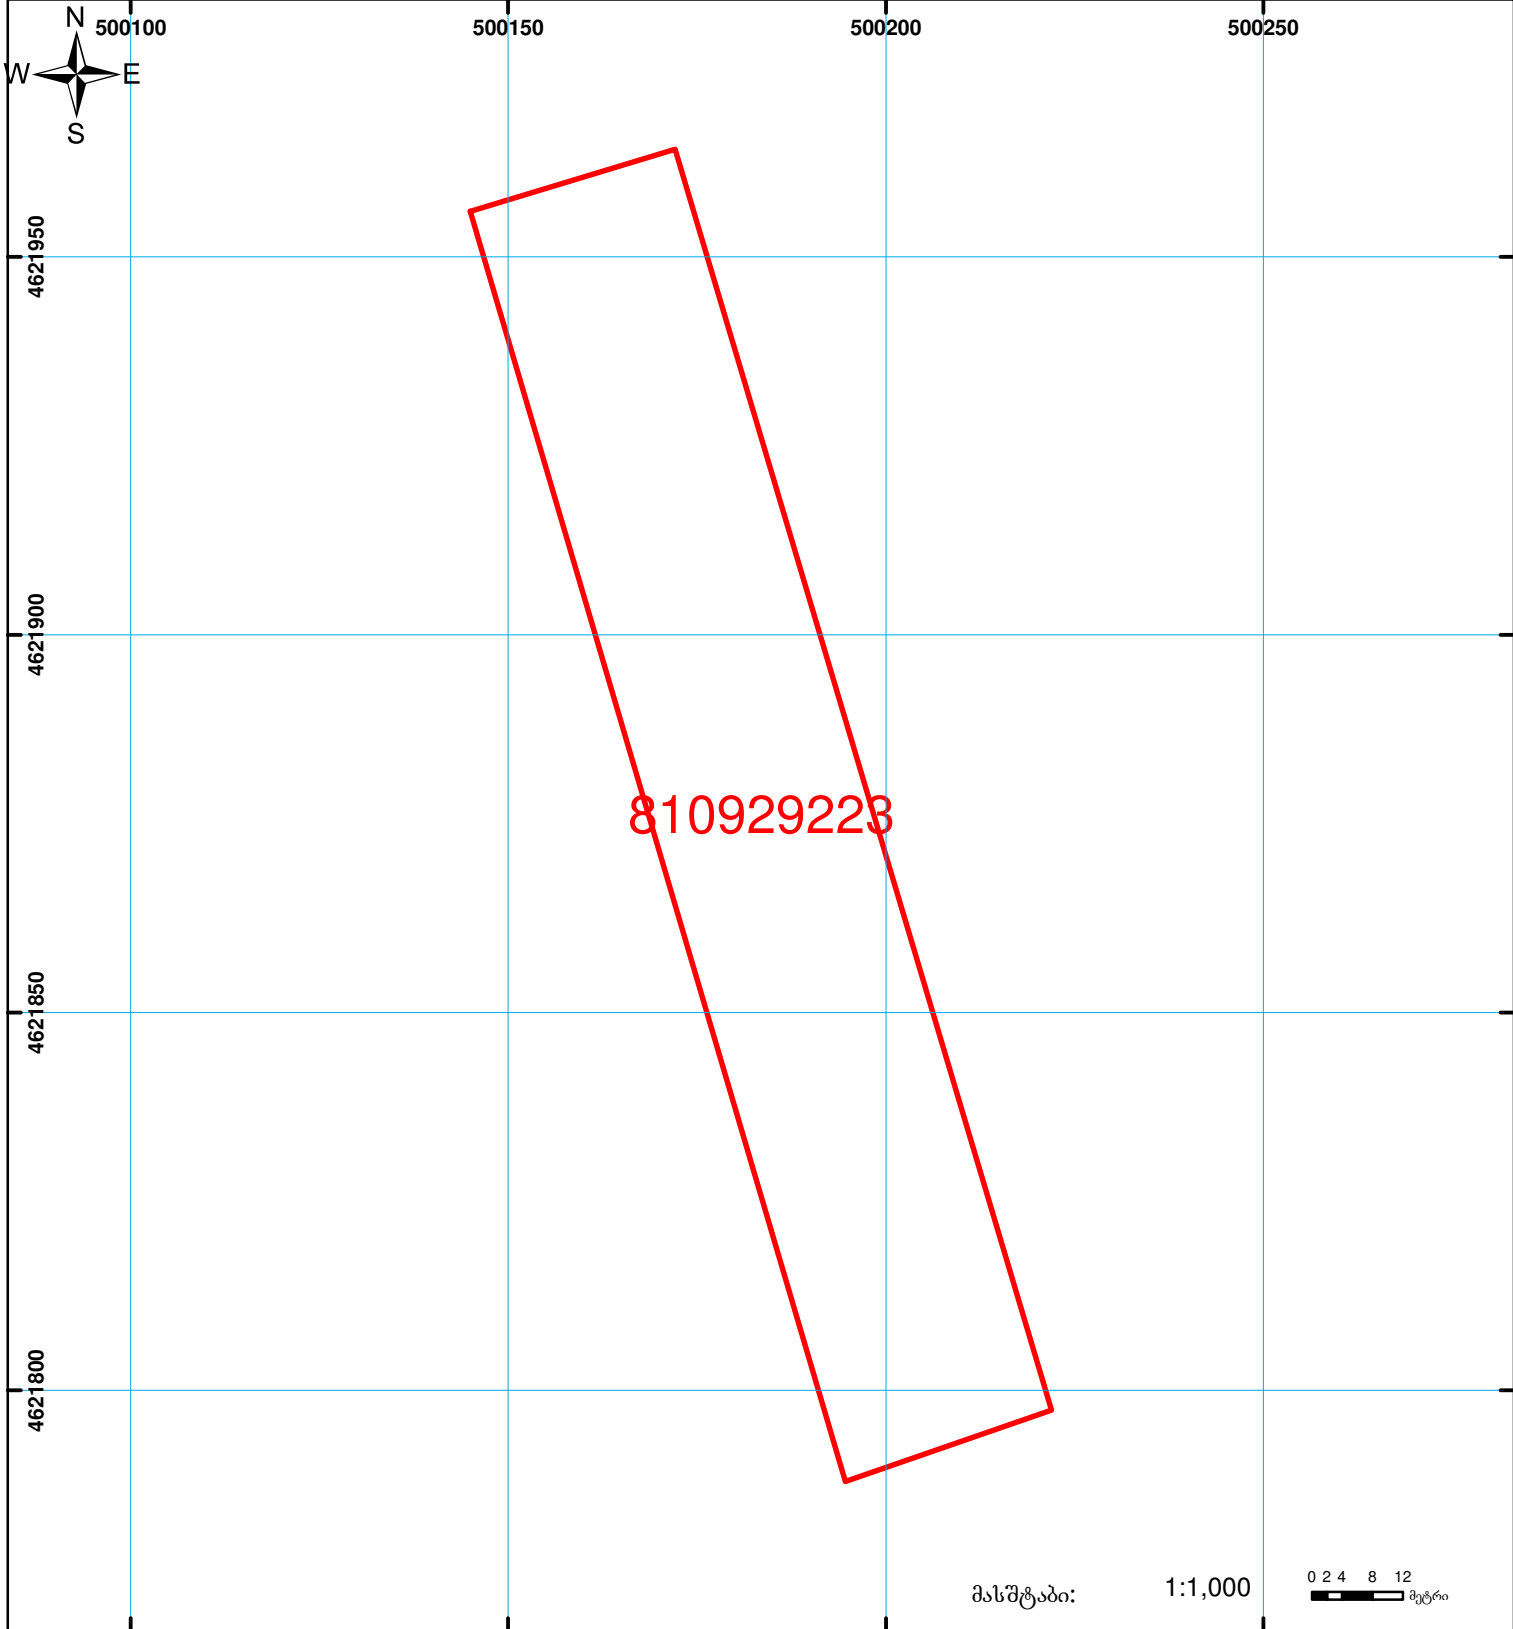

| | | | | | |
|--|--|--|--------------------|--|-------------------------|
| | შენიშვნა-ნაგებობა, პირობითი ნომერი/სართულიანობა | | ვალდებულება | | საზოგადოებრივი ნაგებობა |
| | მიწის ნაკვეთის საკადასტრო საზღვარი | | შშენებარე ნაგებობა | | |

0.00
00'0 (საერთაშორისო) სისტემის კოორდ. UTM