




საკადასტრო გეგმა

საქართველოს ეროვნული
სააგენტო

საკადასტრო კოდი: 01.19.23.040.005
განცხადების ნომერი: 882026054246
მომზადების თარიღი: 29/01/2026

ნაკვეთის დანიშნულება: არასასოფლო სამეურნეო
ფართობი: 1472 კვ.მ (WGS 84 / UTM zone 38N)

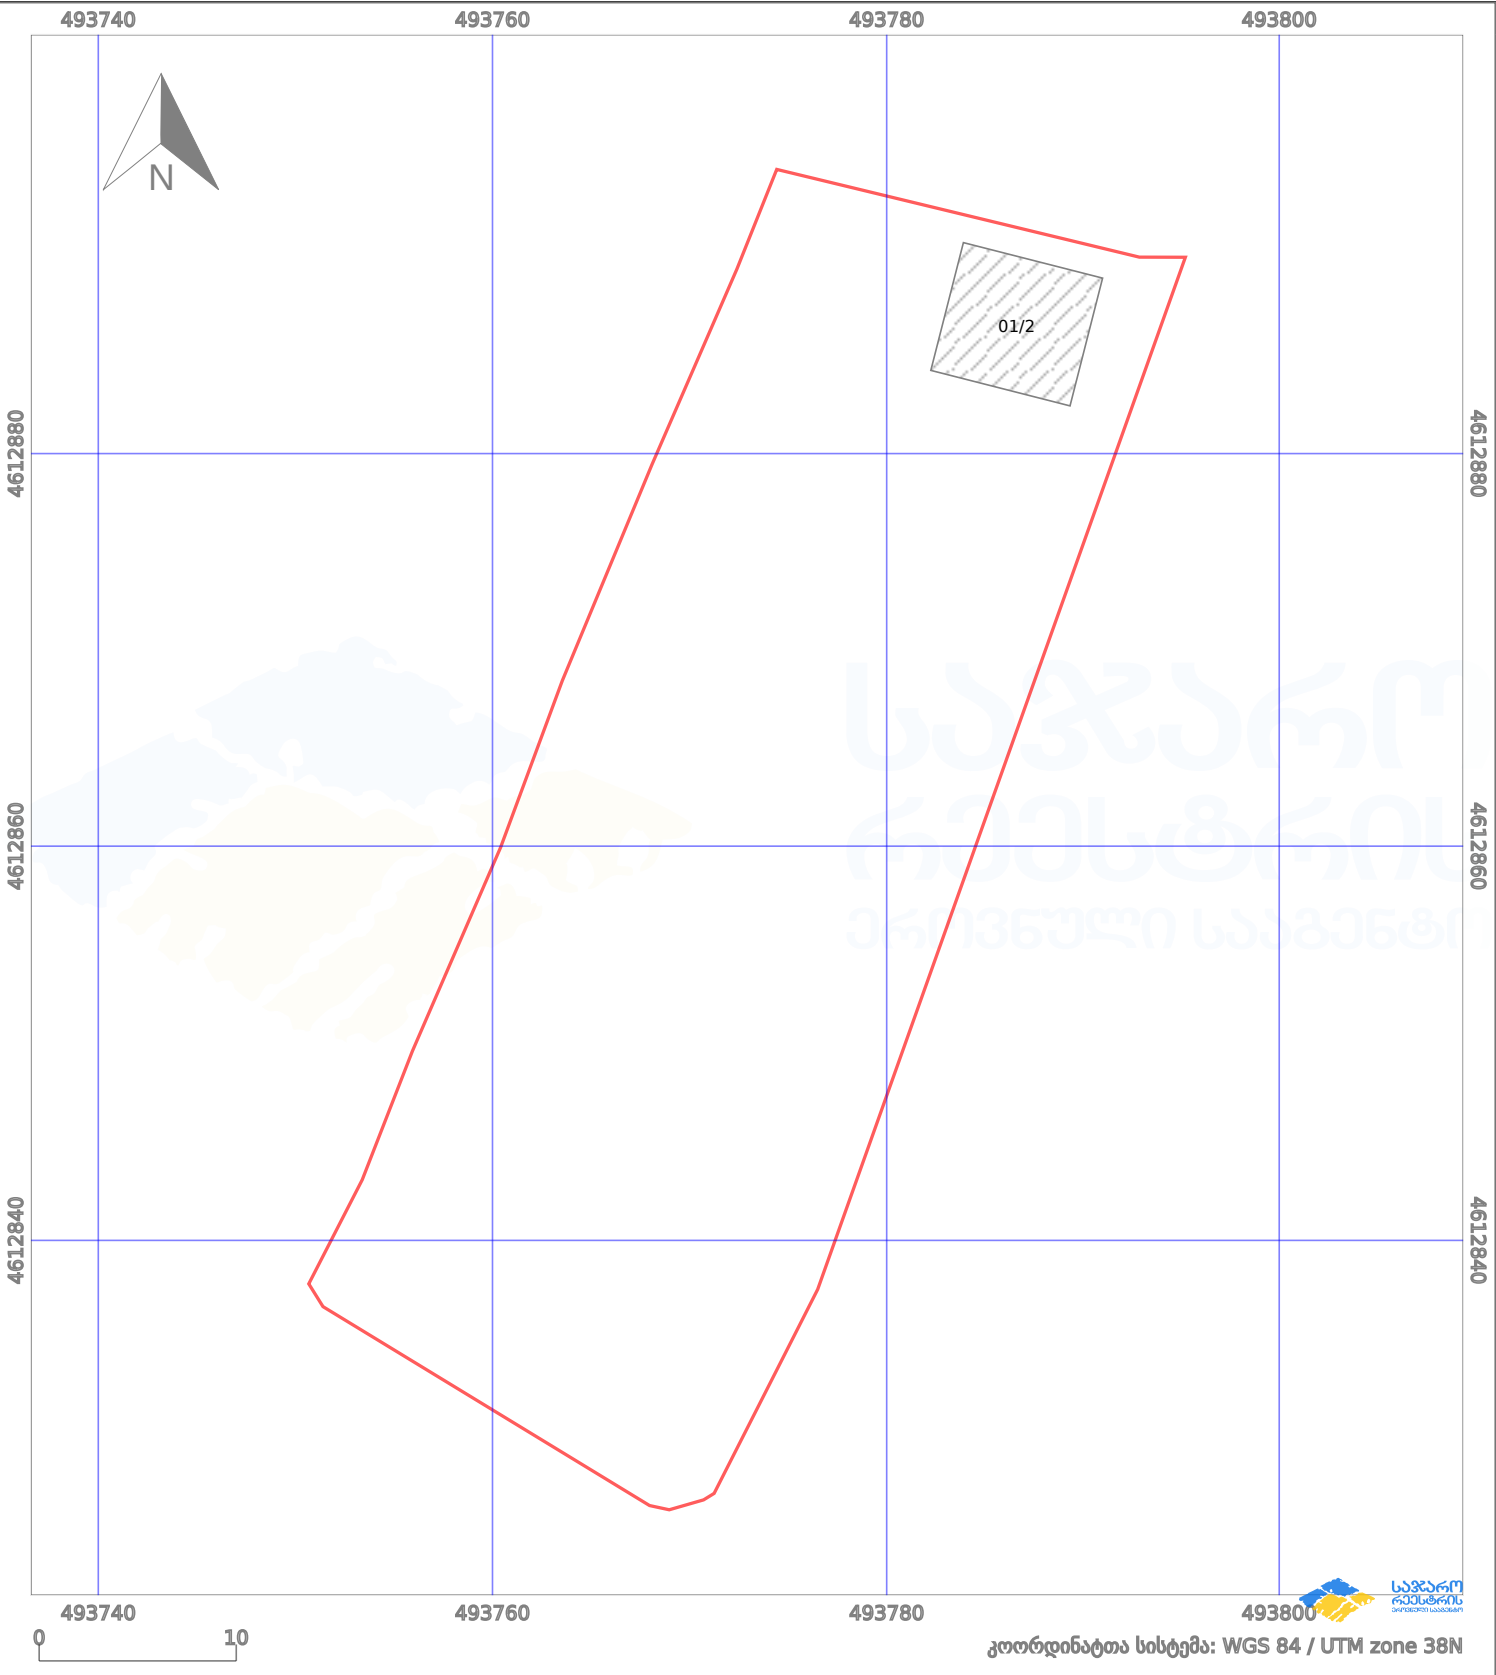

პირობითი აღნიშვნები:					
	ნაკვეთის საზღვარი		მშენებარე ნაგებობა		აშენებული ნაგებობა
	საზღვარი ნაგებობა		ტყის ფონდი		ვალდებულება
	მიწისქვეშა ნაგებობა		ქარსაფარი ბოლი		