




საქართველოს იუსტიციის სამინისტრო
საჯარო რეესტრის ეროვნული სააგენტო
საკადასტრო გეგმა

მიწის ნაკვეთის საკადასტრო კოდი: 72 13 08 272
 განცხადების რეგისტრაციის ნომერი: 882013522823
 მიწის ნაკვეთის ფართობი: 1112 კვ.მ.
 დანიშნულება: სასოფლო-სამეურნეო
 კატეგორია:
 მომზადების თარიღი: 29.10.13

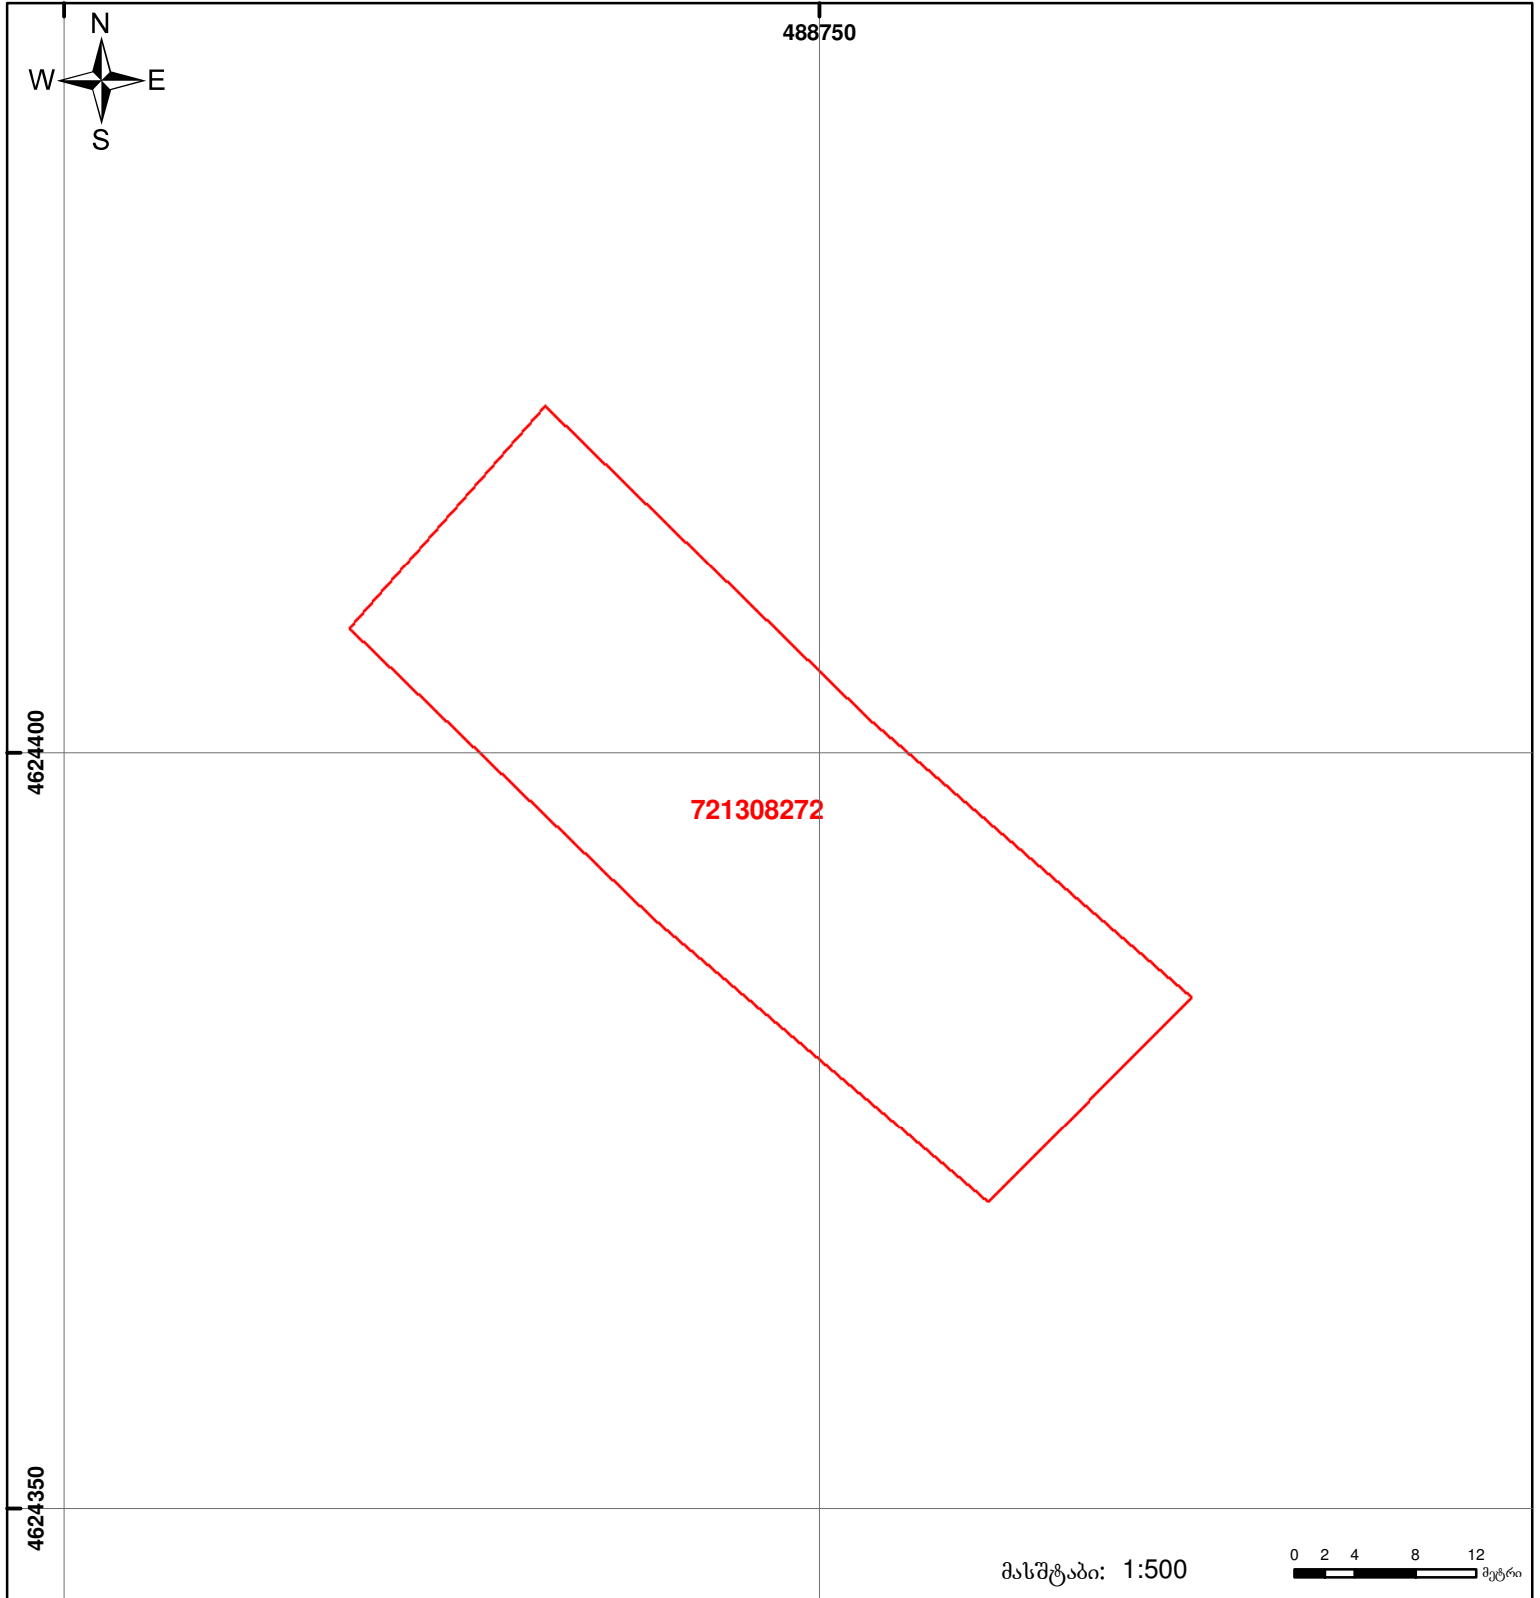

	მიწის ნაკვეთის საკადასტრო საზღვარი		ვაღდებულება		საზობრივი ნაკებობა
	შენიშვნა-ნაკებობა, პირობითი ნომერი/სართულიანობა		მშენებარე ნაკებობა	 UTM (საერთაშორისო) სისტემის კოორდ.	