


აზომებით ნახაზის ძალადის ვერსიის პირველ და მეორე გვერდზე  
შენიშვნის მდგომარეობა და სართულიანობა შეუსაბამოა

მიწის ნაკვეთის საკადასტრო კოდი: 01.13.07.002.038  
 განცხადების რეგისტრაციის ნომერი: 882020678164  
 მიწის ნაკვეთის ფართობი: 1984 კვ.მ.  
 მომზადების თარიღი 22.09.20

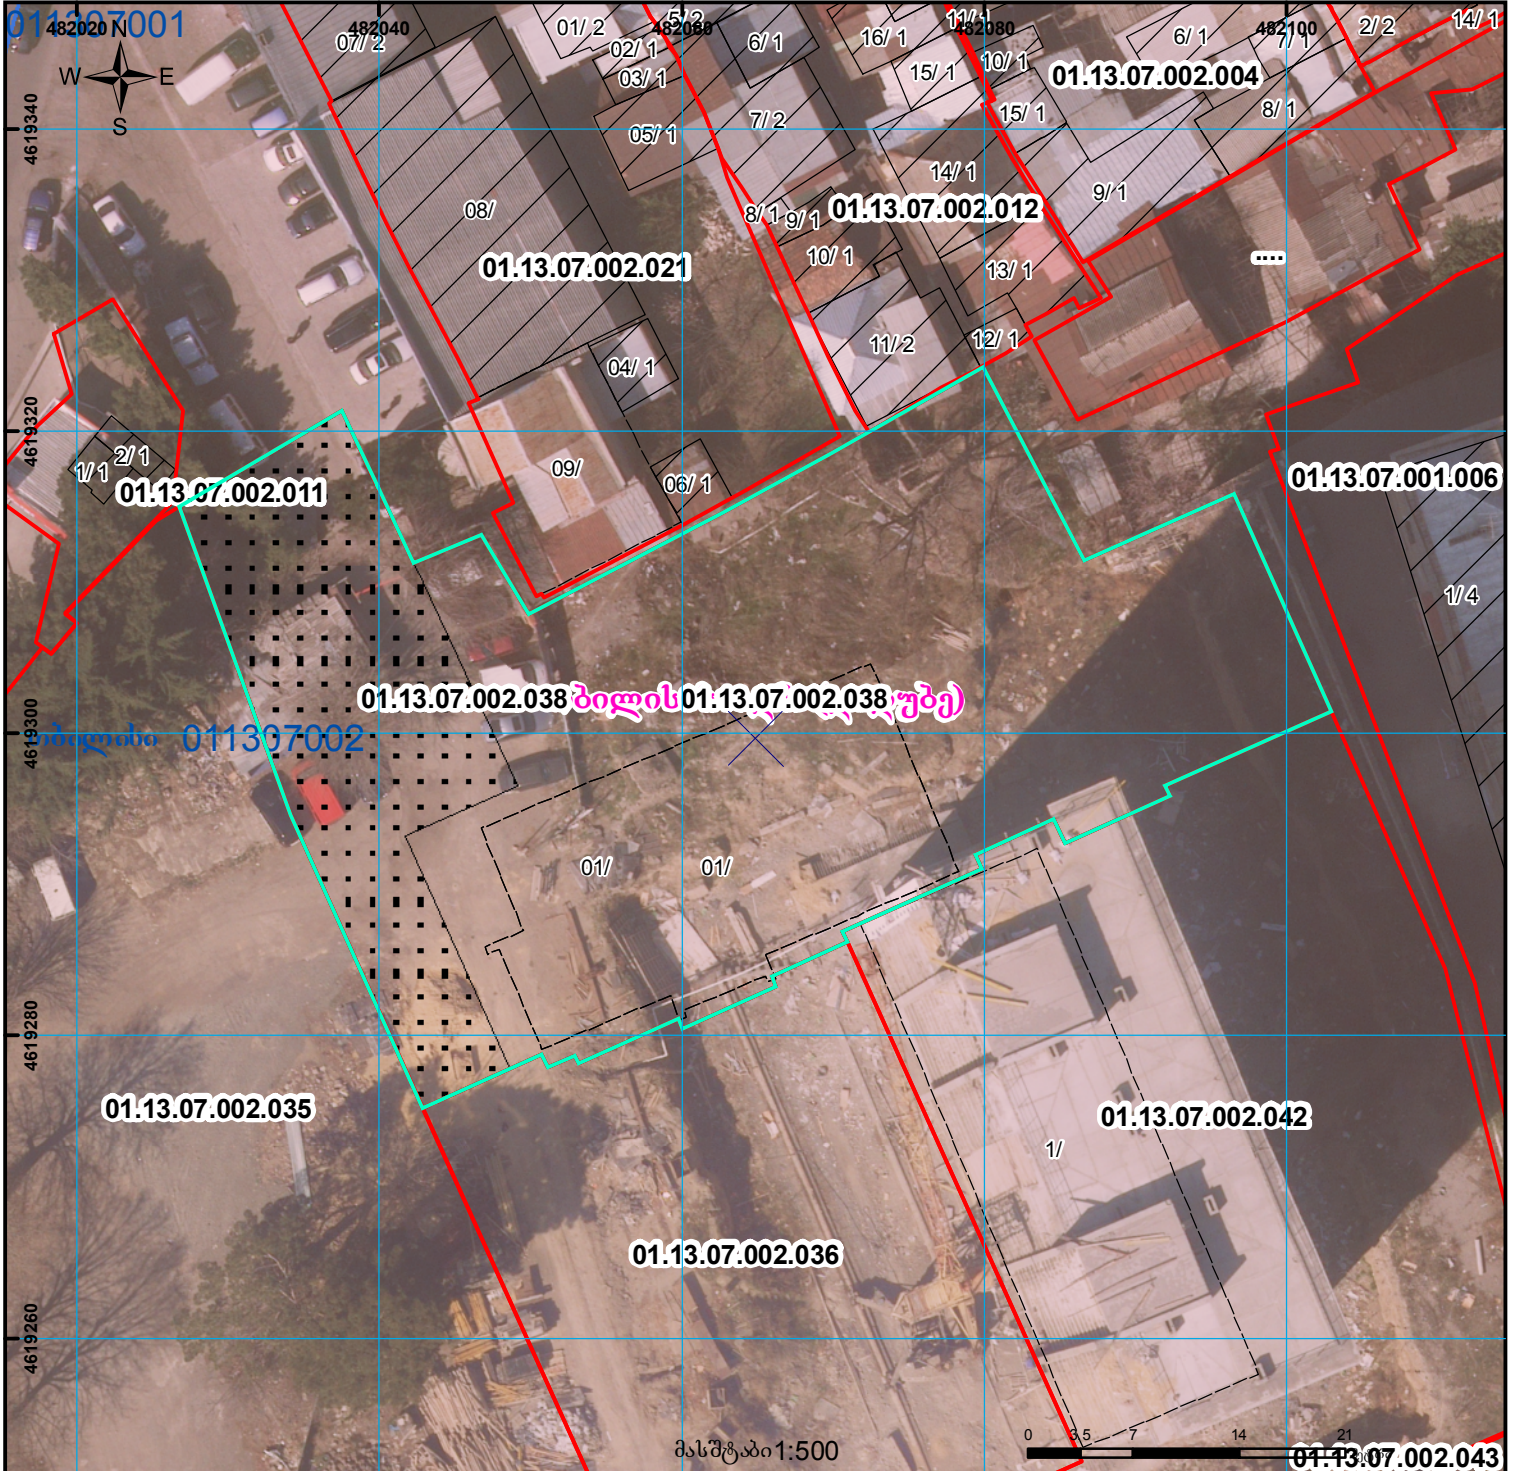

	შენიშნული ნაკვეთი, პირებითი ნომერი/სართულიანობა		ვალდებულება		საზობრივი ნაკვეთი	 UTM (საერთაშორისო) სისტემის კოორდ.
	მიწის ნაკვეთის საკადასტრო საზღვარი		შენიშნული ნაკვეთი		მიწისქვეშა ნაკვეთი	