




საჯარო რეგისტრის
ეროვნული სააგენტო

საქართველოს იუსტიციის სამინისტრო
საჯარო რეგისტრის ეროვნული სააგენტო

საკადასტრო გეგმა

მიწის ნაკვეთის საკადასტრო კოდი: 01.10.10.004.042
განცხადების რეგისტრაციის ნომერი 882013269734
მიწის ნაკვეთის ფართობი: 1463 კვ.მ.
დანიშნულება: სასოფლო-სამეურნეო
მომზადების თარიღი 27.06.13

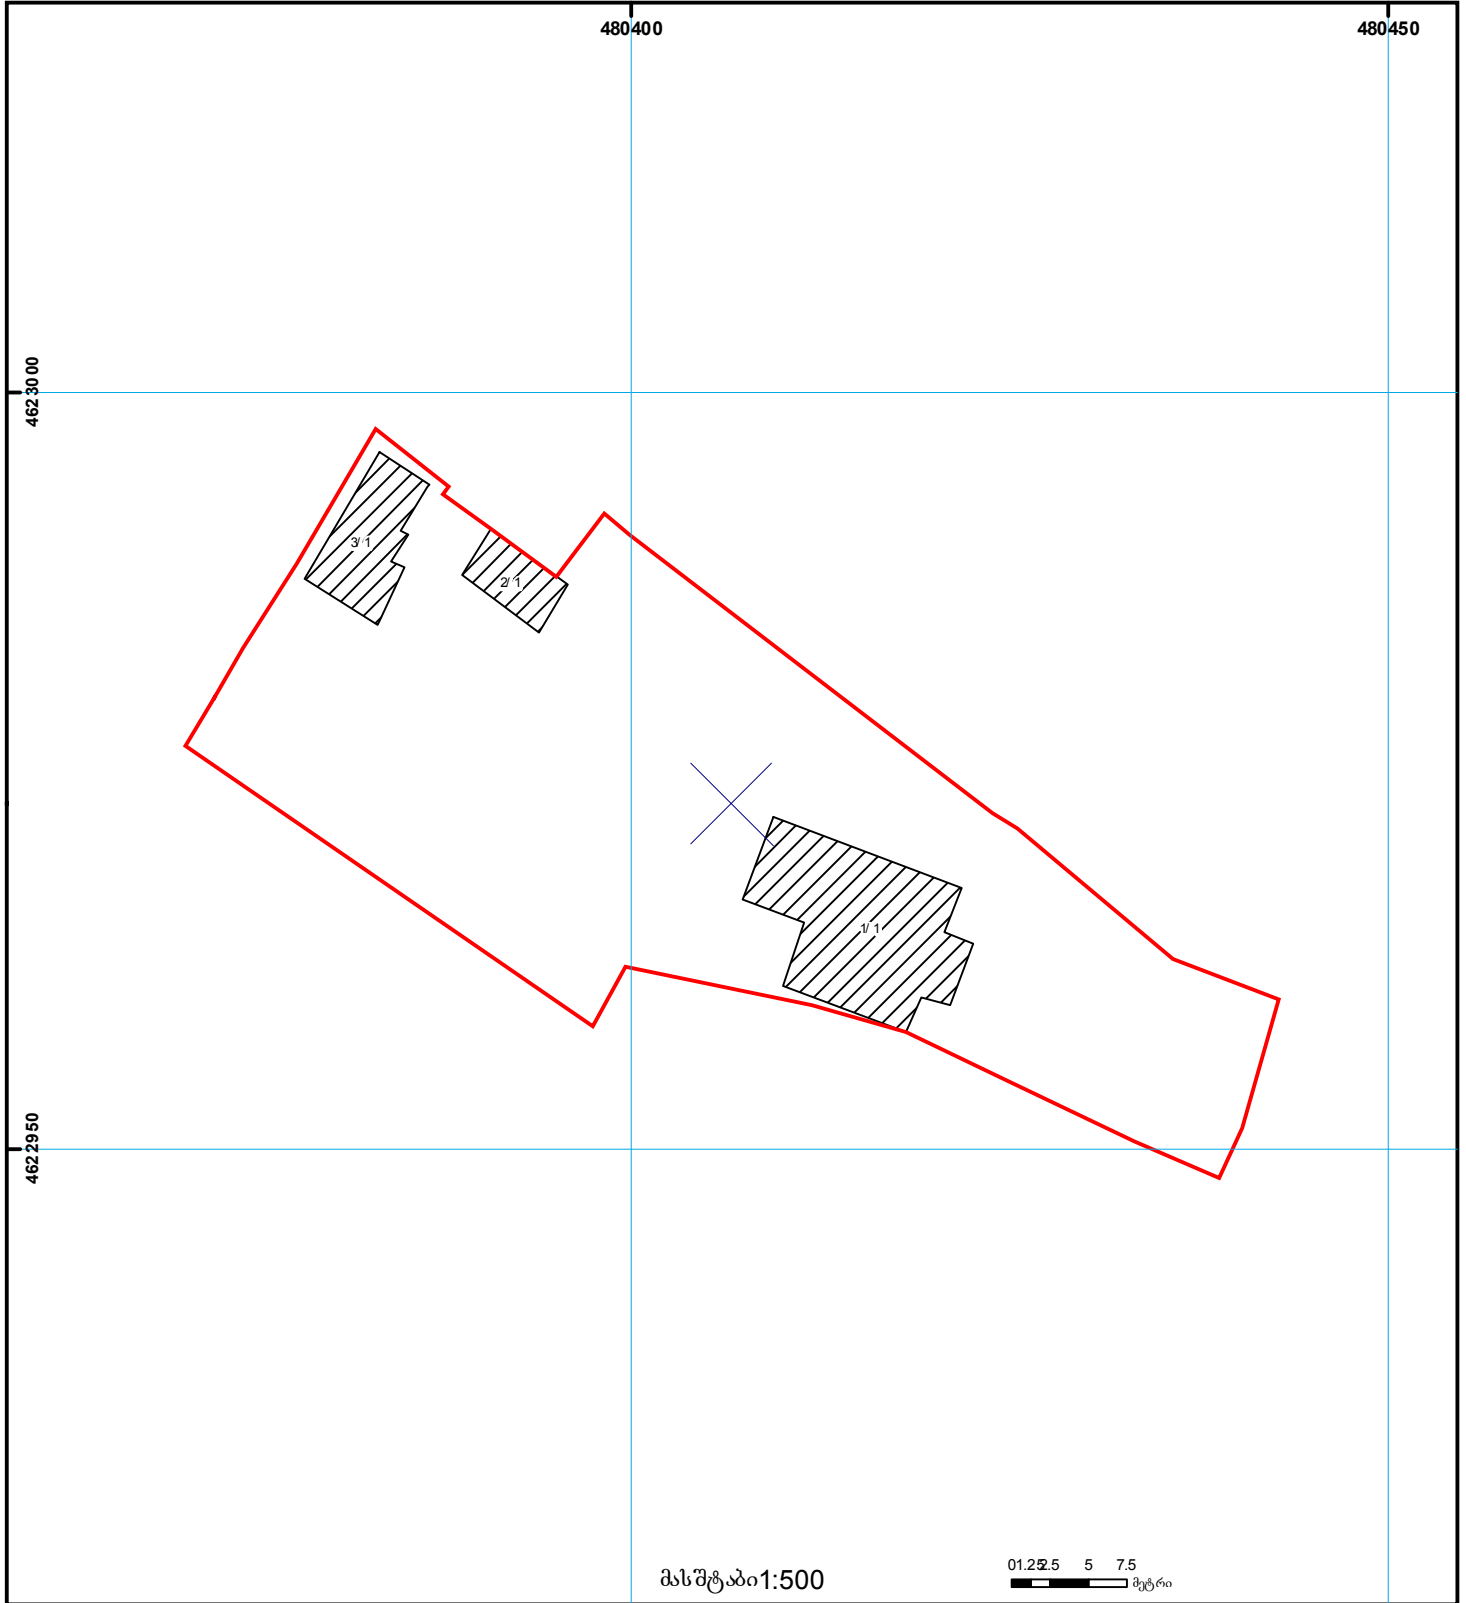

მასშტაბი 1:500

0 1.25 5 7.5
მეტრი

	შენიშნული ნაკვეთი, პირობითი ნომერი/სართულიანობა		ვალდებულება		საზღვრივი ნაკვეთი	0.00 00.0 (საერთაშორისო) UTM სისტემის კოორდ.
	მიწის ნაკვეთის საკადასტრო საზღვარი		შეზღუდული ნაკვეთი		მიწის ქვეშა ნაკვეთი	