


რეგისტრირებული ნაკვეთის ადგილმდებარეობა იცვლება 1/3-ზე ნაკლებად
ზედღება რეგისტრირებულ მონაცემთან - 2628.18.186

სარეკრეაციო ტერიტორია
ნაკვეთი ხვდება სამშენებლო დოკუმენტაციის გარეშე შეზღუდვის არეალში

მიწის ნაკვეთის საკადასტრო კოდი: **262818068**
 ბანკხალების რეგისტრაციის ნომერი: **892025050910**
 მიწის ნაკვეთის ფართობი: **1201 კვ.მ.**
 დანიშნულება:
 მომზადების თარიღი: **30.09.25**

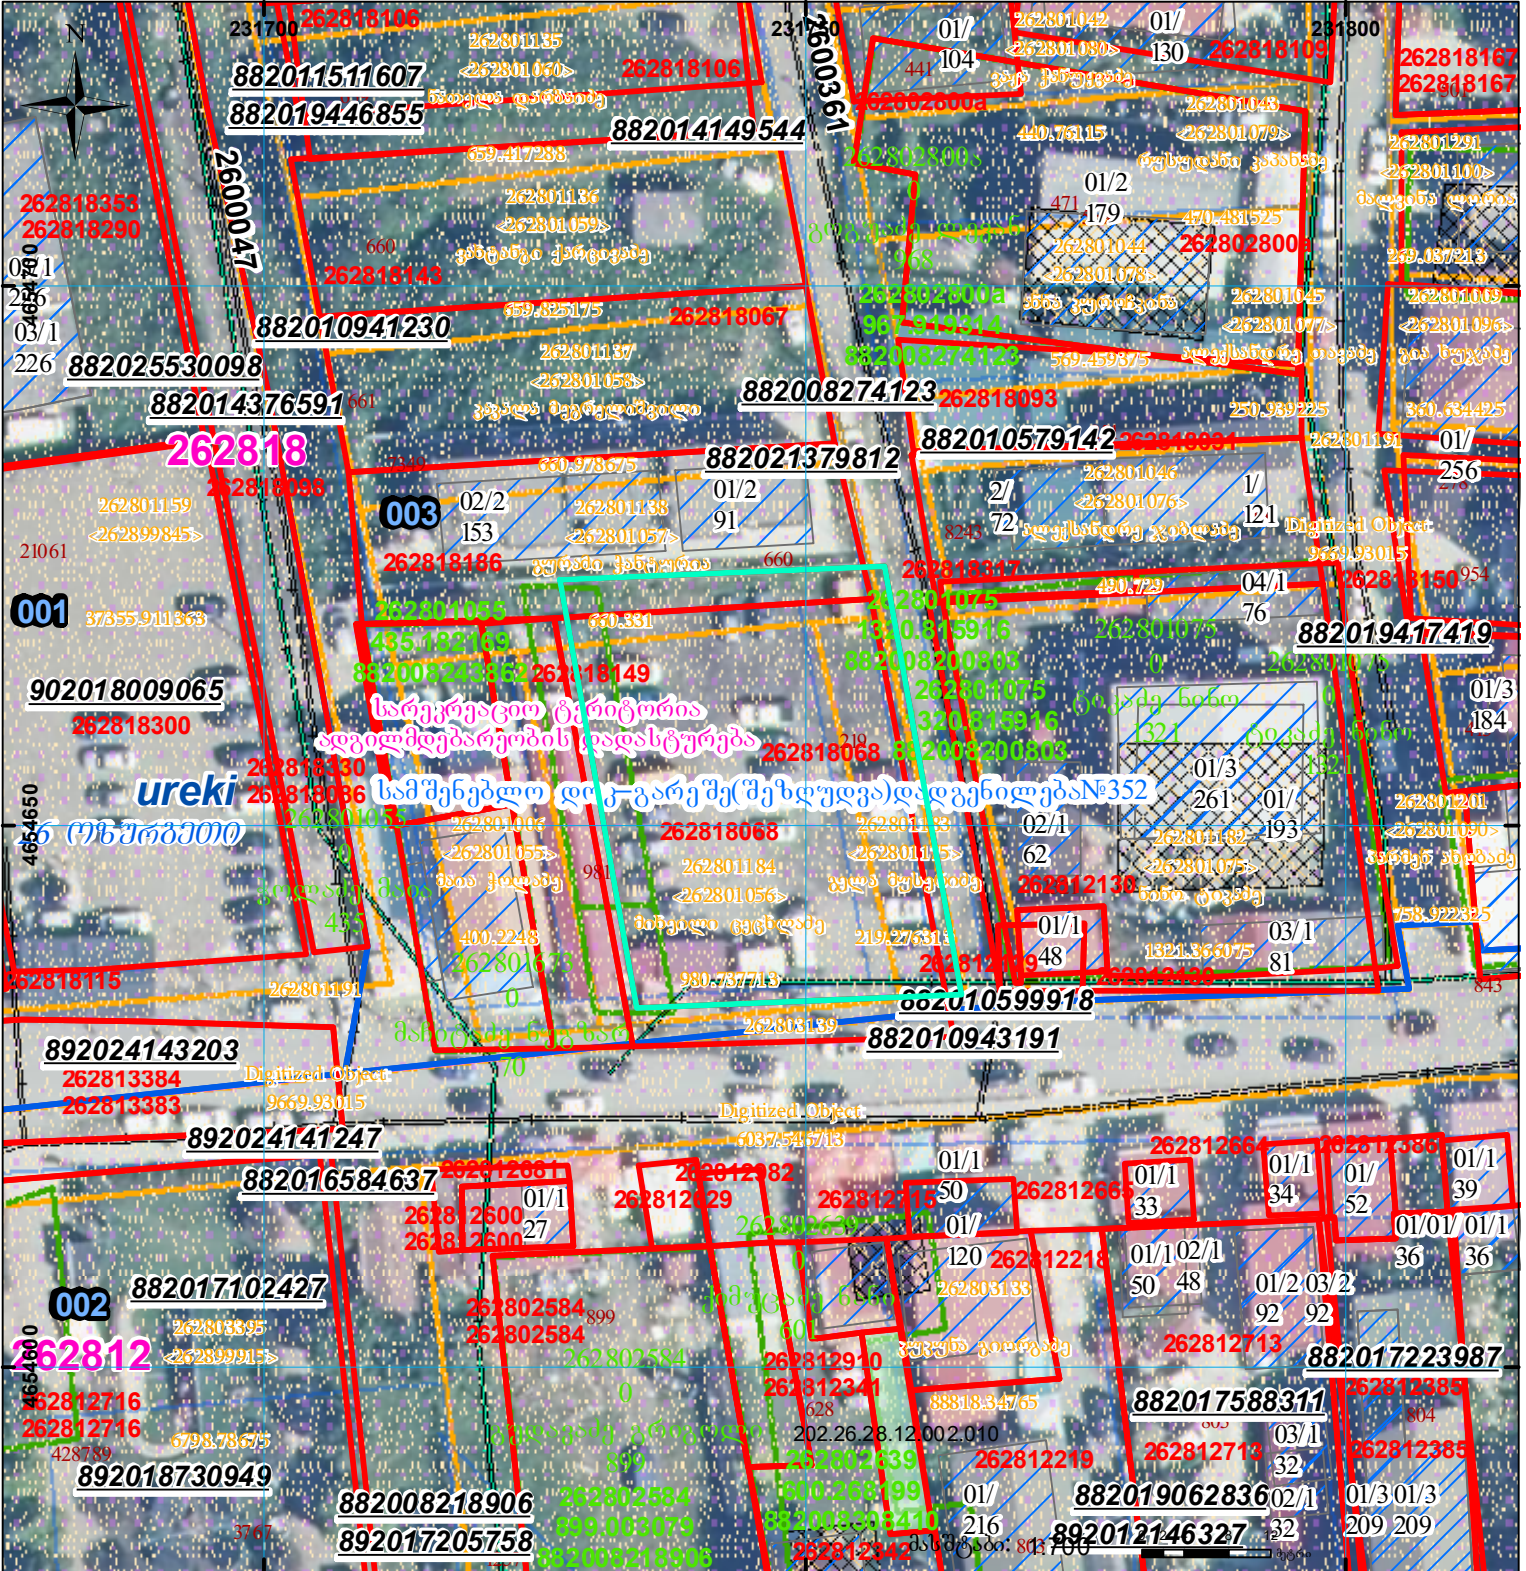

	შენიშნული ნაკვეთი, პირობითი ნომერი/სართულიანობა		სარეგისტრაციო წარმოდგენილი ნაკვეთი
	მიწის ნაკვეთის საკადასტრო საზღვარი		სარეგისტრაციო წარმოდგენილი ნაკვეთი
	სამშენებლო ნაკვეთი		სარეგისტრაციო წარმოდგენილი ნაკვეთი
	სამშენებლო ნაკვეთი		სარეგისტრაციო წარმოდგენილი ნაკვეთი

UTM (საერთაშორისო) სისტემის კოორდ.