

საქართველოს იუსტიციის სამინისტრო
საჯარო რემესტრის ეროვნული სააგენტო

საკადასტრო გეგმა

მიწის ნაკვეთის საკადასტრო კოდი: 01.18.03.020.030


თბილისის სარემესტრაციო სამსახური

დანიშნულება: არასასოფლო-სამეურნეო


ბანცხალების რემესტრაციის ნომერი: 198585-07

ნაკვეთის ფართობი: 301 კვ.მ.

მომზადების თარიღი 16.01.08

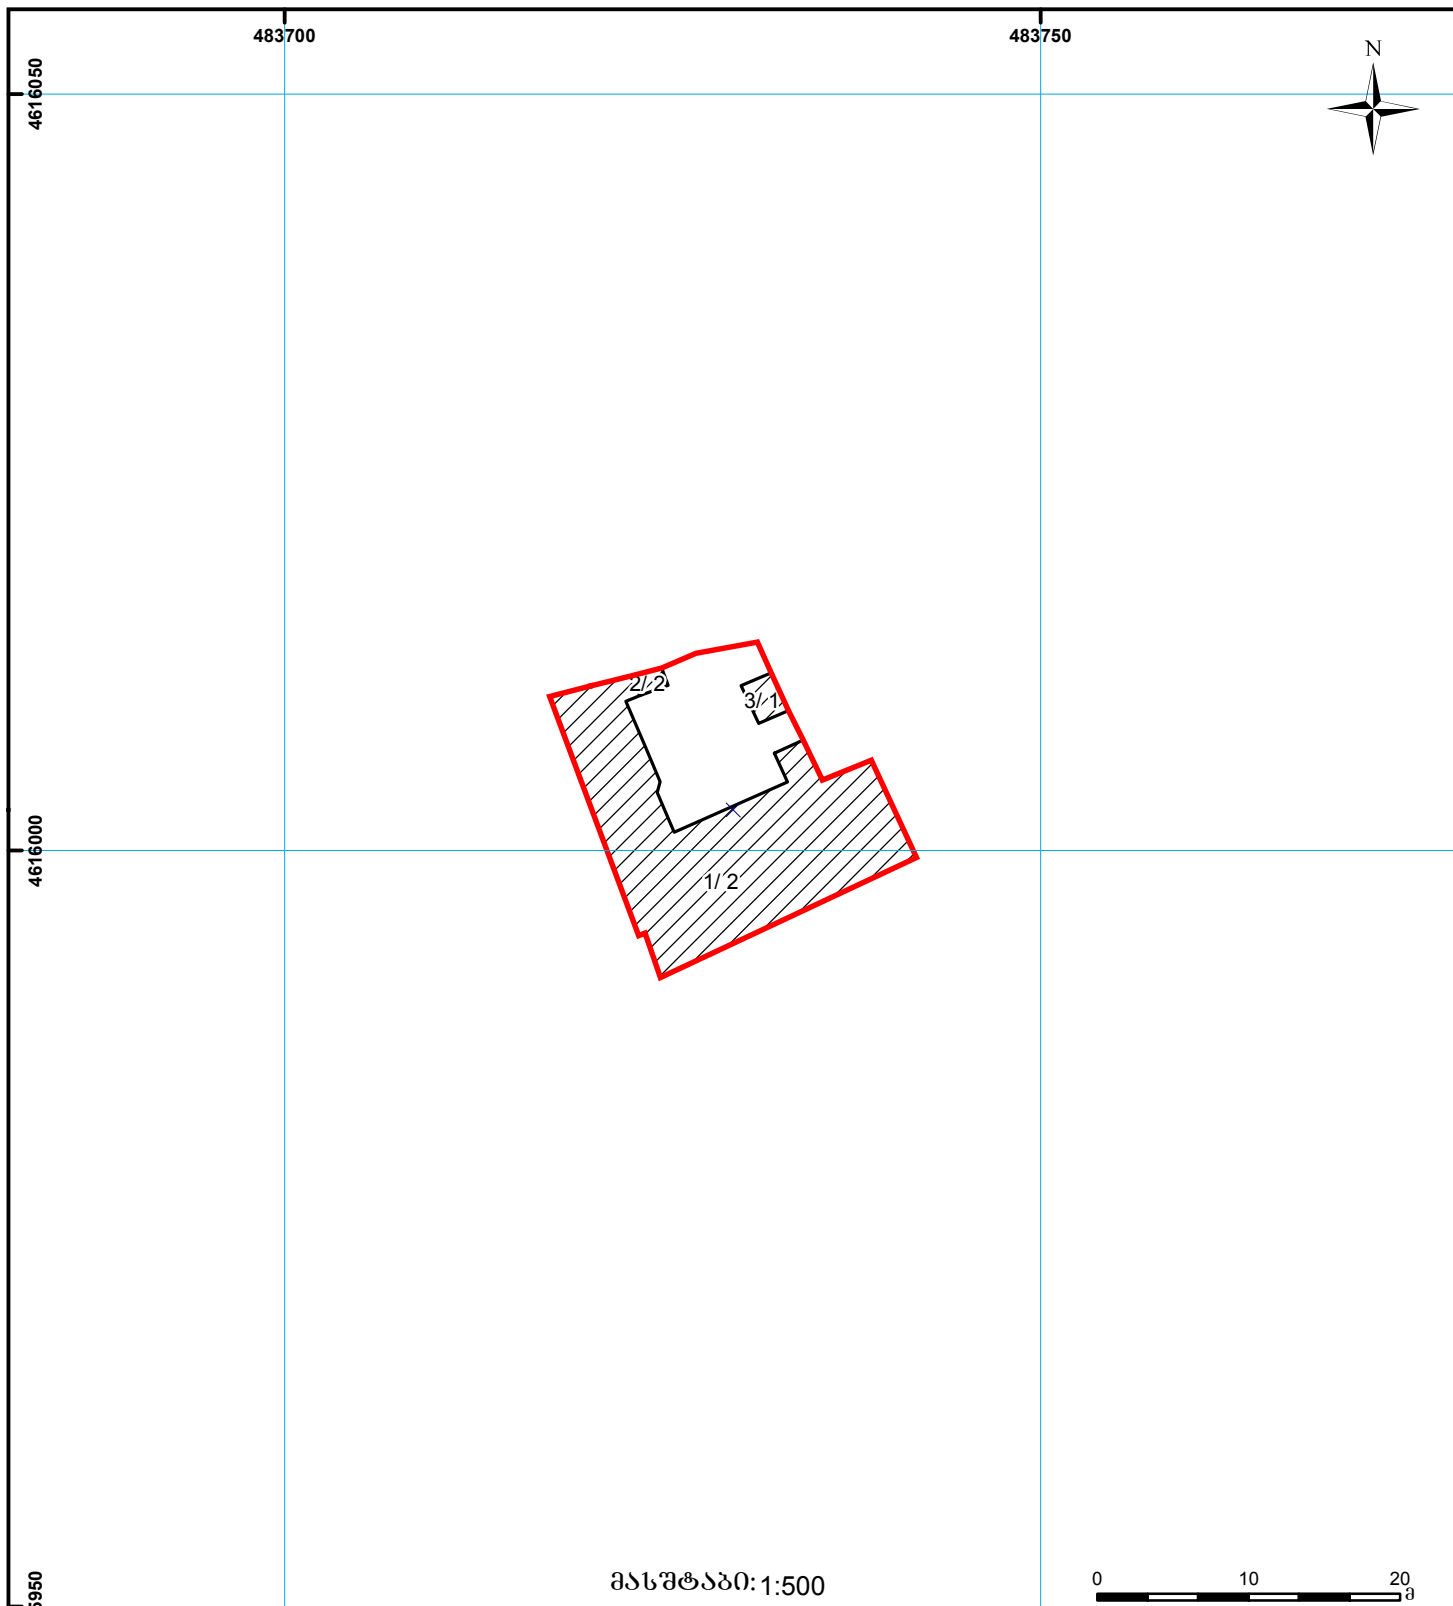

მასშტაბი: 1:500

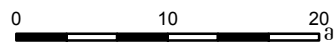

მიწის ნაკვეთის საკადასტრო საზღვარი

სერვიტუტი

სახლვანი ნაგებობა

შენობა ნაგებობა

შენიშნული ნაგებობა

0.00
0.00
UTM (საერთაშორისო)
სისტემის კოორდ.