


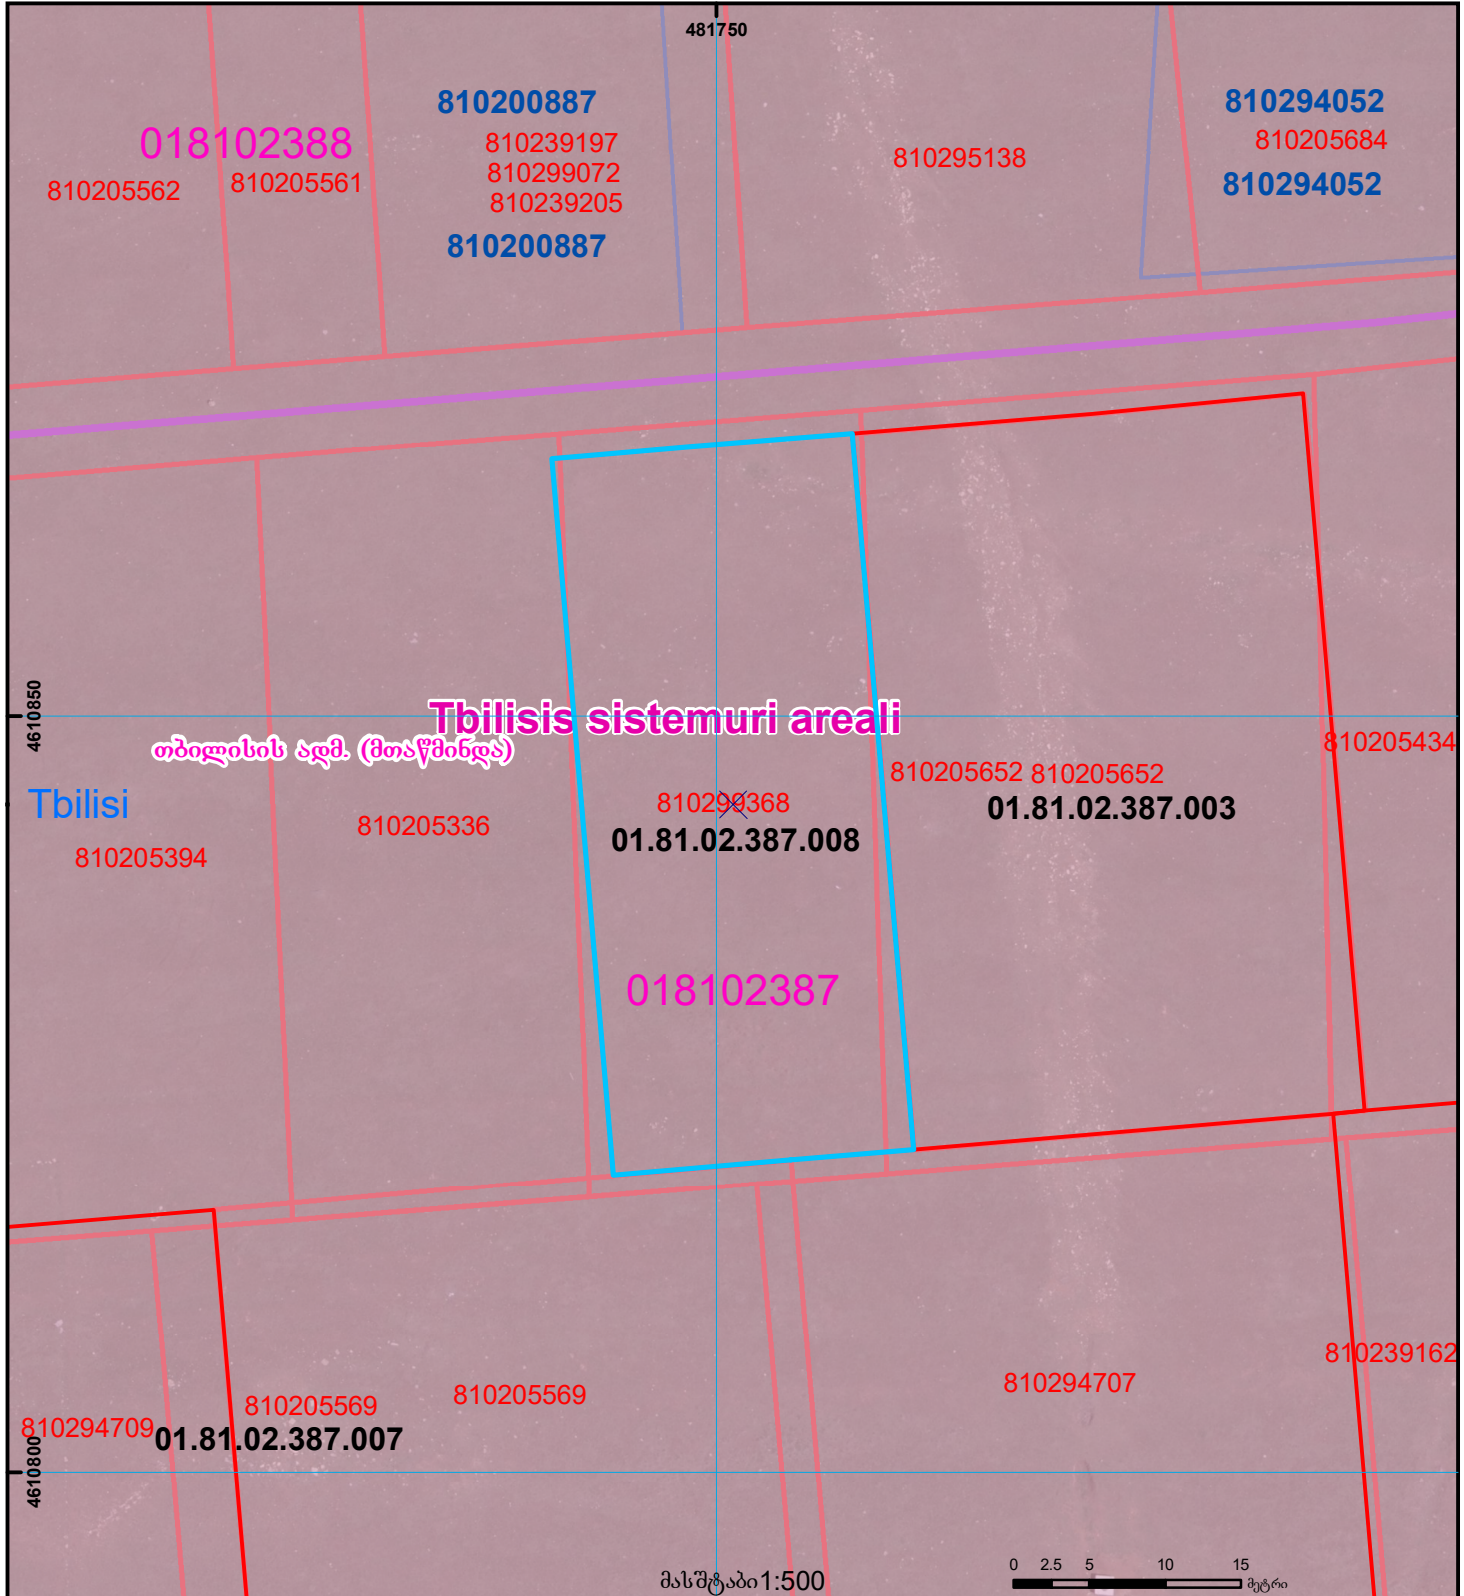

ნაკვეთი 1/3-ზე ნაკლებად იცვლის კოორდინატებს
 ზედღება 8102.05.652, 8102.05.336 რეგისტრირებულ მონაცემებთან
 განსახილველია 882024118208, 882024118253 განაცხადთან ერთად

მიწის ნაკვეთის საკადასტრო კოდი: 01.81.02.387.008
 განცხადების რეგისტრაციის ნომერი: 882024118227
 მიწის ნაკვეთის ფართობი: 947 კვ.მ.
 მომზადების თარიღი: 05.02.24



	შენიშნული ნაკვეთი, პირობითი ნომერი/სართულიანობა		ვალიკულები		საზღვრევი ნაკვეთი		000
	მიწის ნაკვეთის საკადასტრო საზღვარი		შენიშნული ნაკვეთი		მიწისკვეთი ნაკვეთი	UTM	(საერთაშორისო) სისტემის კოორდ.