


მიწის ნაკვეთის საკადასტრო კოდი: 89 11 22 781  
 ბანცხალების რეგისტრაციის ნომერი: 882020271748  
 მიწის ნაკვეთის ფართობი: 1940 კვ.მ.  
 დანიშნულება:  
 მომზადების თარიღი: 02.06.20

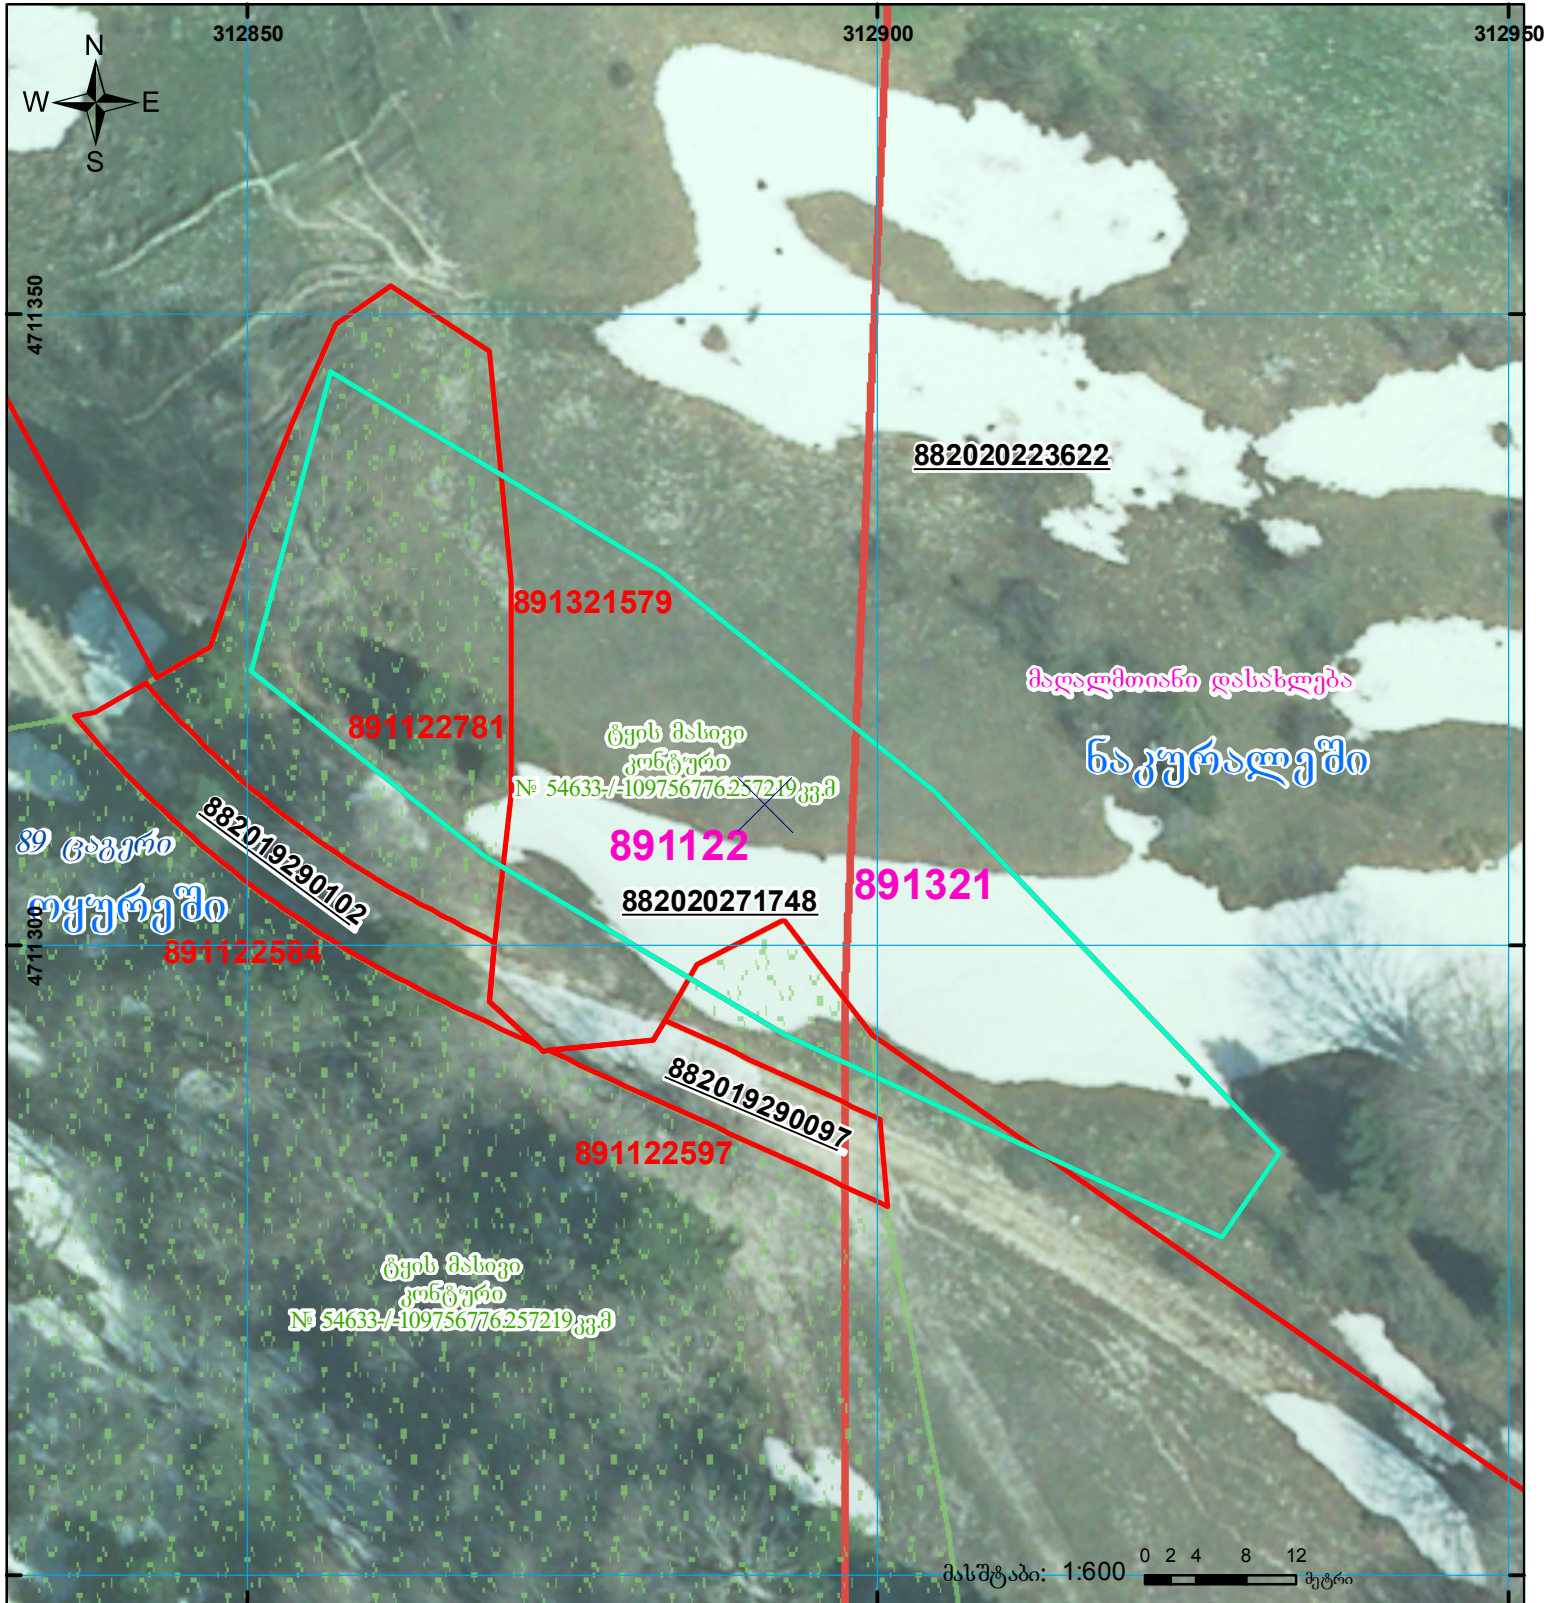

	შენიშნა-ნაგებობა, პირობითი ნომერი/სართულიანობა		კალდეულება		საზობრივი ნაგებობა
	მიწის ნაკვეთის საკადასტრო საზღვარი		შენიშნარე ნაგებობა		

UTM (საერთაშორისო) სისტემის კოორდ.