




ბლოკის გეგმა

საჯარო რეესტრის ეროვნული
სააგენტო

ბლოკის საკადასტრო კოდი: **55.16.53.016**

მომზადების თარიღი: **27/07/2021**

განცხადების ნომერი: **882021408745**

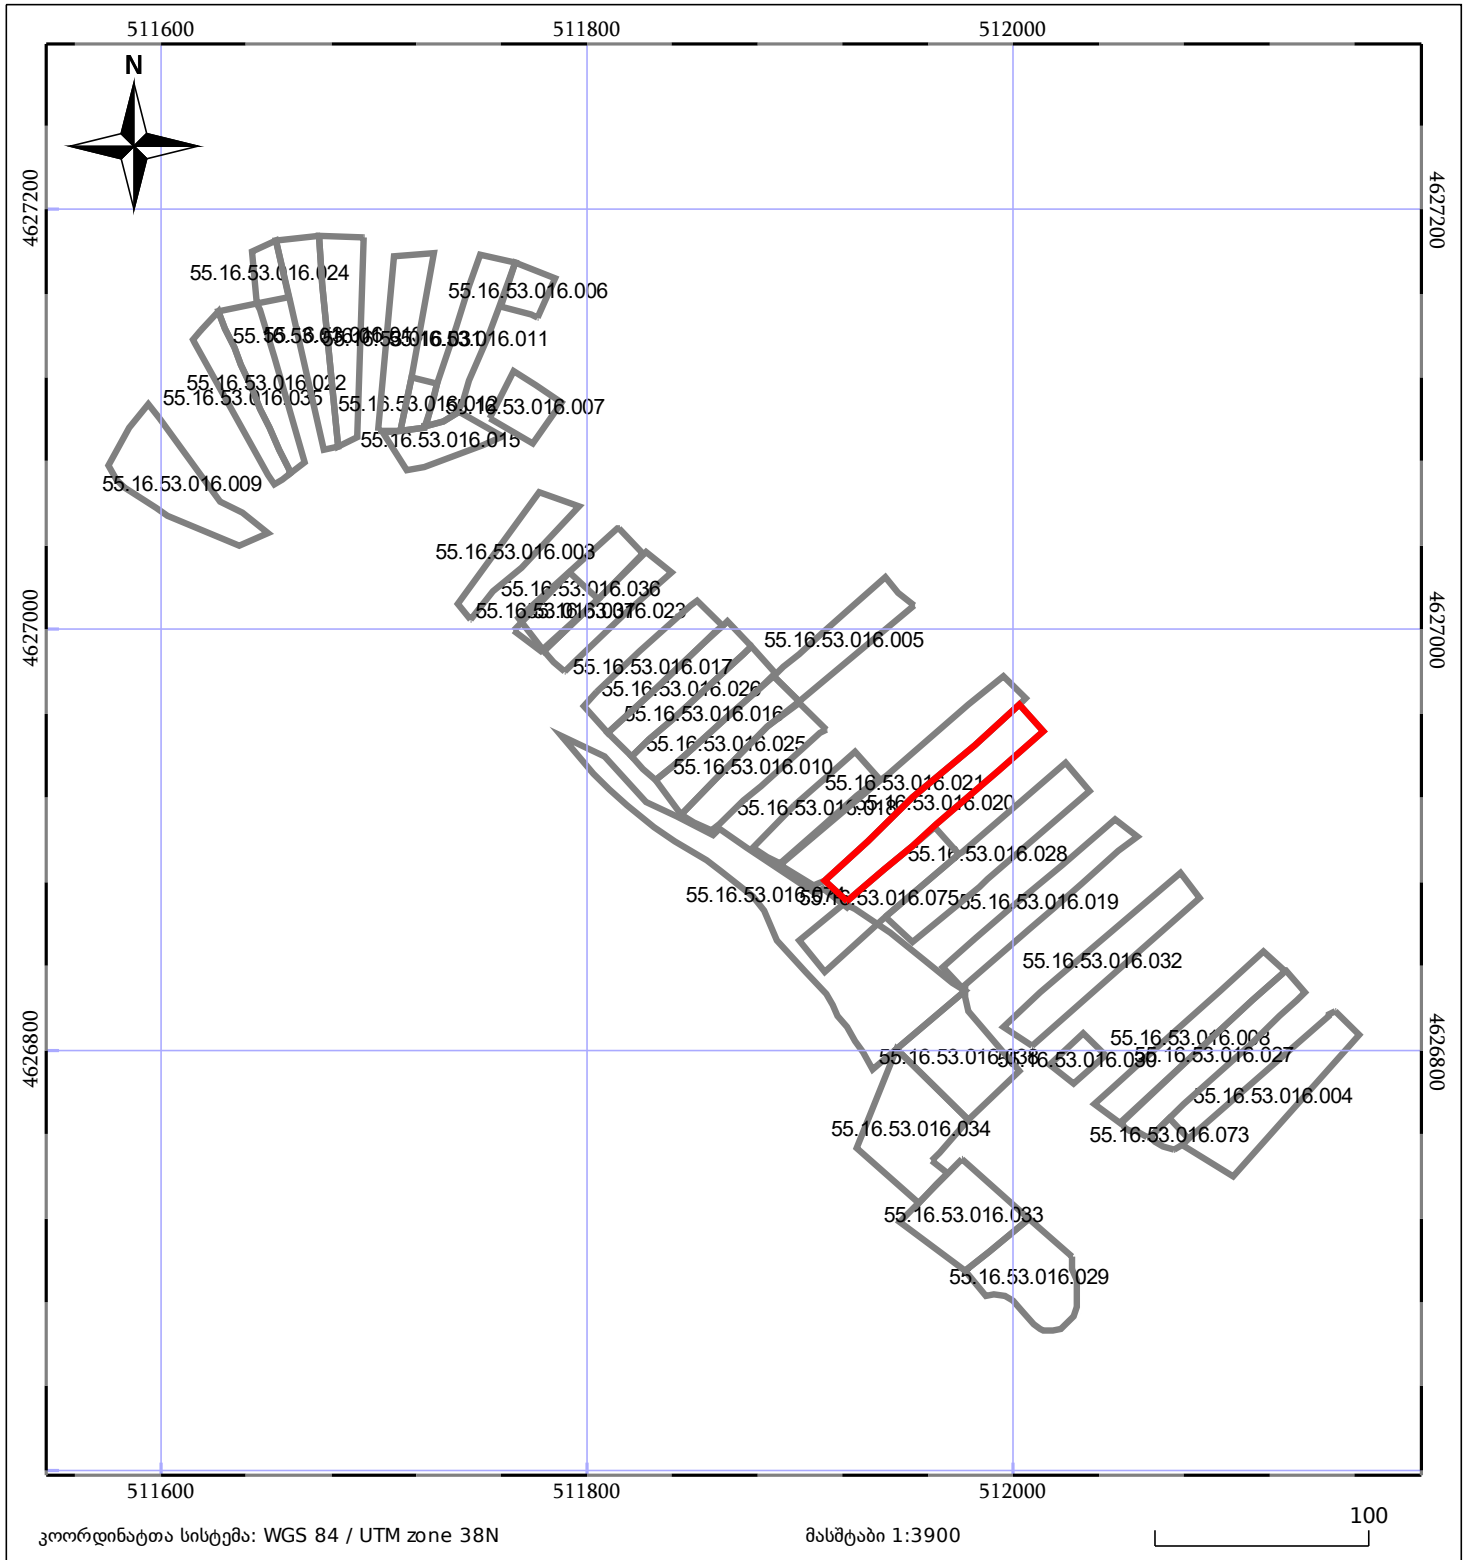

05/25	შენიშნული ნაგებობა		ნაკვეთის საკადასტრო საზღვარი
05/25	შენიშნული ნაგებობა		ბლოკის საკადასტრო ფენა