




საქართველოს იუსტიციის სამინისტრო
საჯარო რეგისტრის ეროვნული სააგენტო
საკადასტრო გეგმა

მიწის ნაკვეთის საკადასტრო კოდი:
ბანცხალების რეგისტრაციის ნომერი:
მიწის ნაკვეთის ფართობი:
დანიშნულება:
კატეგორია:
მომზადების თარიღი:

03 03 27 213
882011590273
328 კვ.მ.
არასასოფლო-სამეურნეო

29.12.11

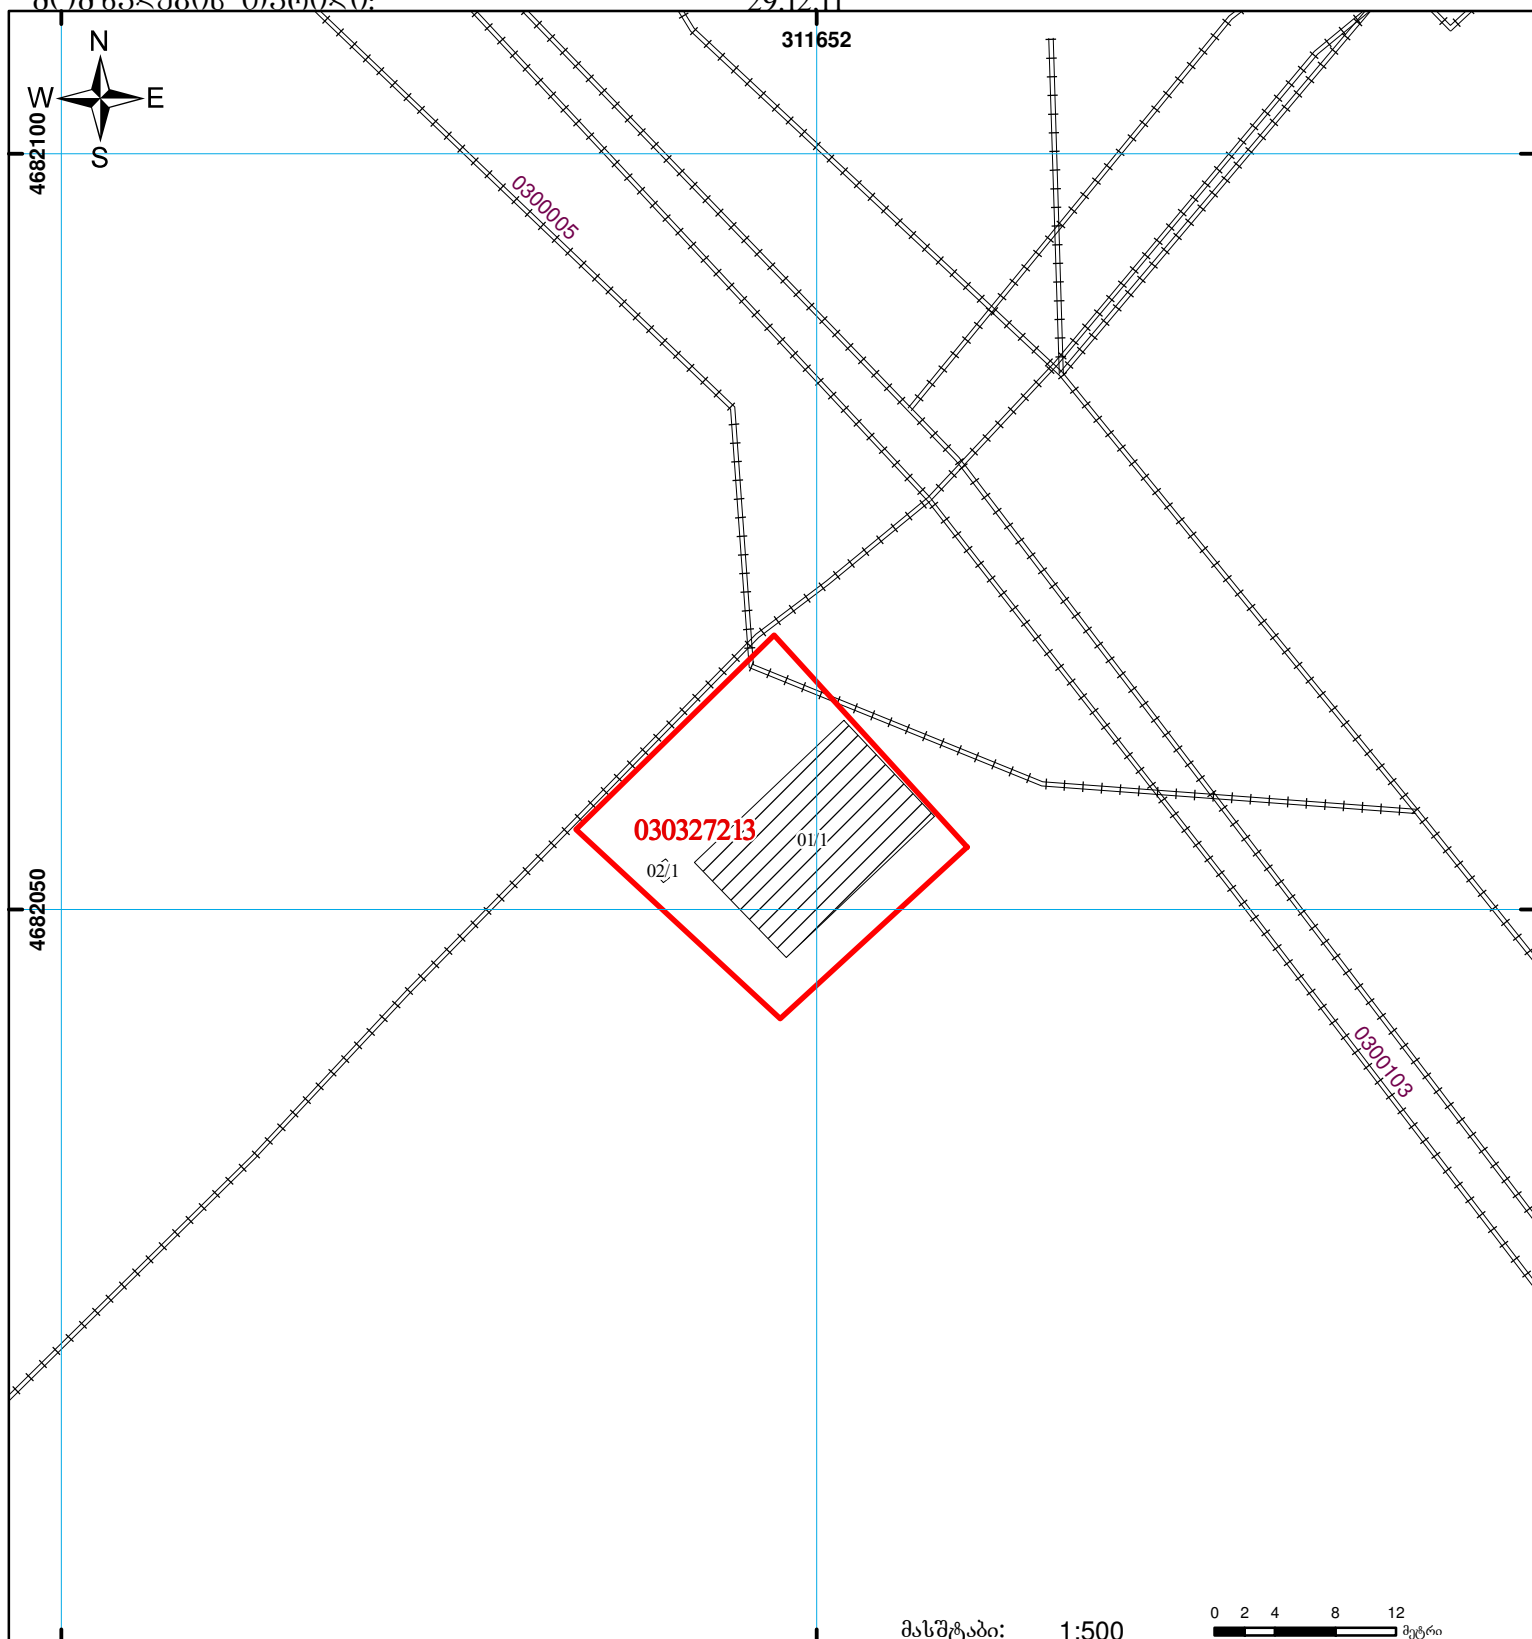

მასშტაბი: 1:500

0 2 4 8 12 მეტრი



შენიშვნა-ნაგებობა,
პირობითი ნომერი/სართულიანობა



ვალდებულება



ხაზობრივი ნაგებობა



მიწის ნაკვეთის საკადასტრო საზღვარი



მშენებარე ნაგებობა



00'0
0.00
(საერთაშორისო)
სისტემის კოორდ.

UTM