




საჯარო რეგისტრის  
ეროვნული სააგენტო

საქართველოს იუსტიციის სამინისტრო  
საჯარო რეგისტრის ეროვნული სააგენტო

საკადასტრო გეგმა

მიწის ნაკვეთის საკადასტრო კოდი: 01.11.17.001.005  
განცხადების რეგისტრაციის ნომერი 882015324685  
მიწის ნაკვეთის ფართობი: 248 კვ.მ.  
დანიშნულება: არასასოფლო-სამეურნეო  
მომზადების თარიღი 13.07.15

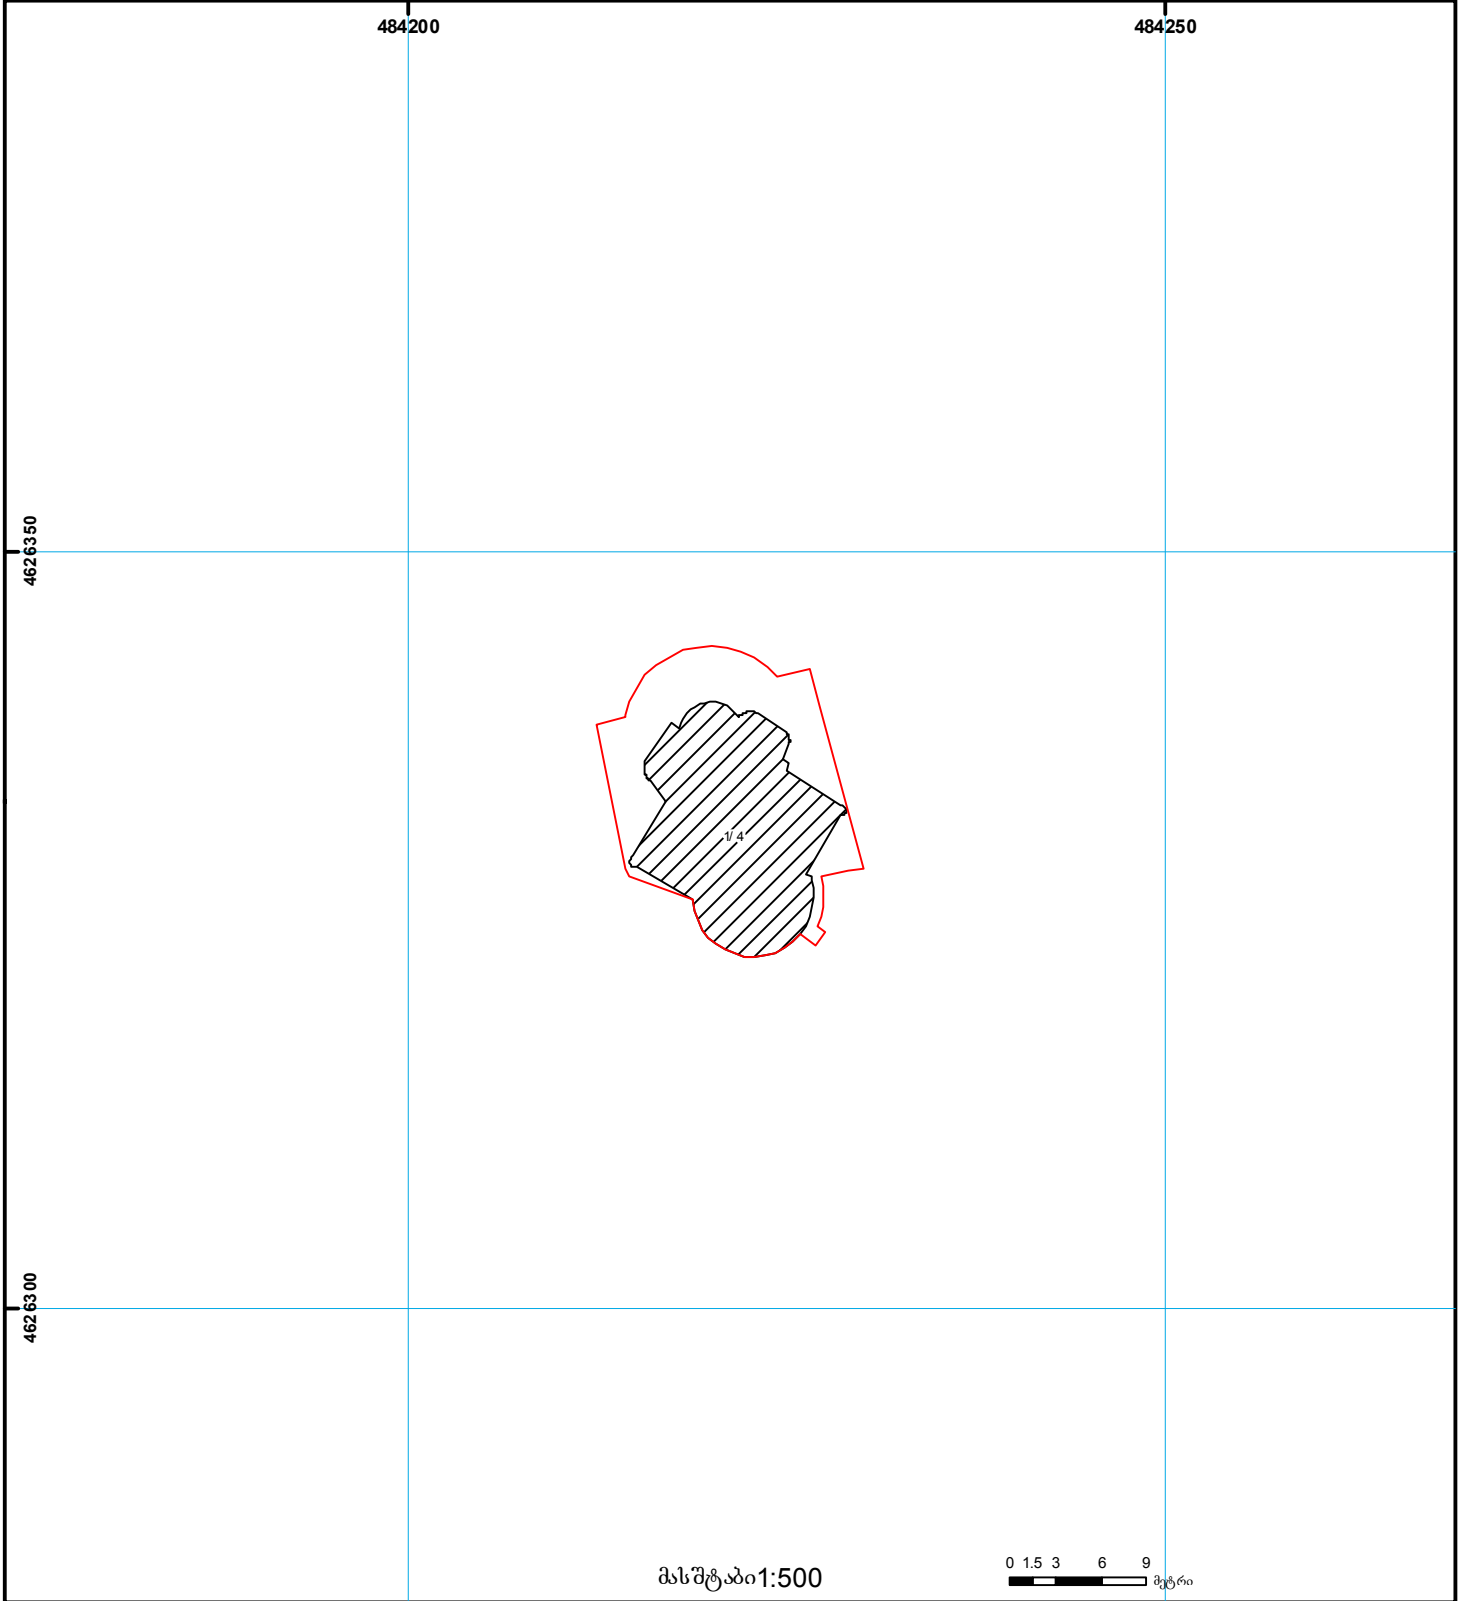

- |  |   |  |                   |  |                     |  |
|--|---|--|-------------------|--|---------------------|--|
|  | შენიშნული ნაკვეთი, პირობითი ნომერი/სართულიანობა |  | ვალდებულება       |  | საზღვრივი ნაკვეთი   | <br>000 (საერთაშორისო) UTM სისტემის კოორდ. |
|  | მიწის ნაკვეთის საკადასტრო საზღვარი              |  | მშენებარე ნაკვეთი |  | მიწის ქვეშა ნაკვეთი |  |