



საკადასტრო გეგმა

საქართველოს რეესტრის ეროვნული
სააგენტო

საკადასტრო კოდი:

69.03.60.913

განცხადების ნომერი:

892024934910

მომზადების თარიღი:


24/12/2024

ნაკვეთის დანიშნულება:

ფართობი:

არასასოფლო სამეურნეო

420 კვ.მ (WGS 84 / UTM zone 38N)

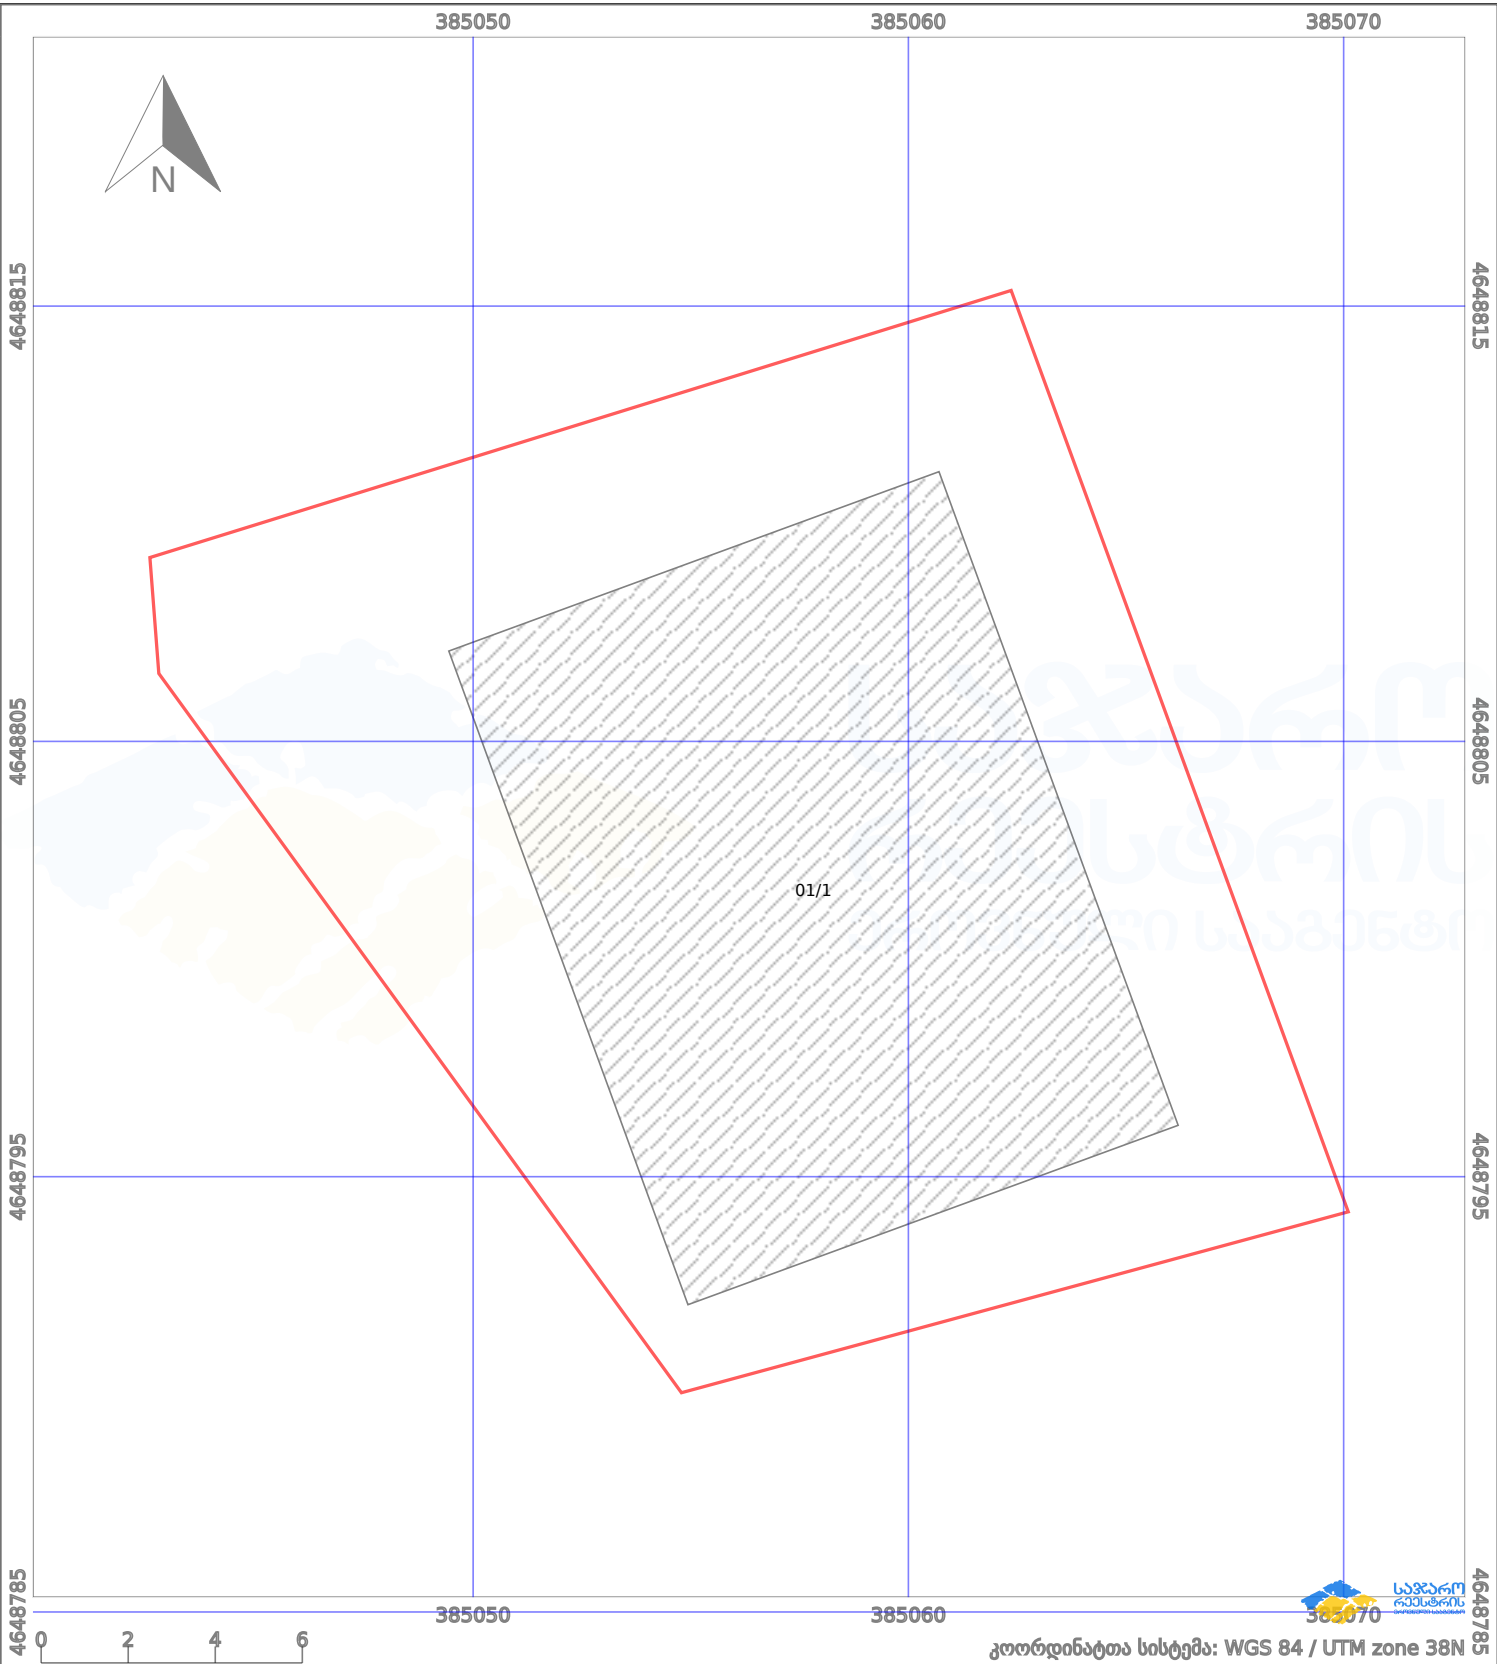

ნაკვეთის საზღვარი	მშენებარე ნაგებობა	02/4	აშენებული ნაგებობა	მიწისქვეშა ნაგებობა
საზოგადოებრივი ნაგებობა	ტყის ფონდი	ვალდებულება	ქარსაფარი ბოლი	