


მიწის ნაკვეთის საკადასტრო კოდი: 020704854
 ბანცხალების რეგისტრაციის ნომერი: 882025602849
 მიწის ნაკვეთის ფართობი: 3000 კვ.მ.
 დანიშნულება: 29.05.25
 მომხალეების თარიღი:

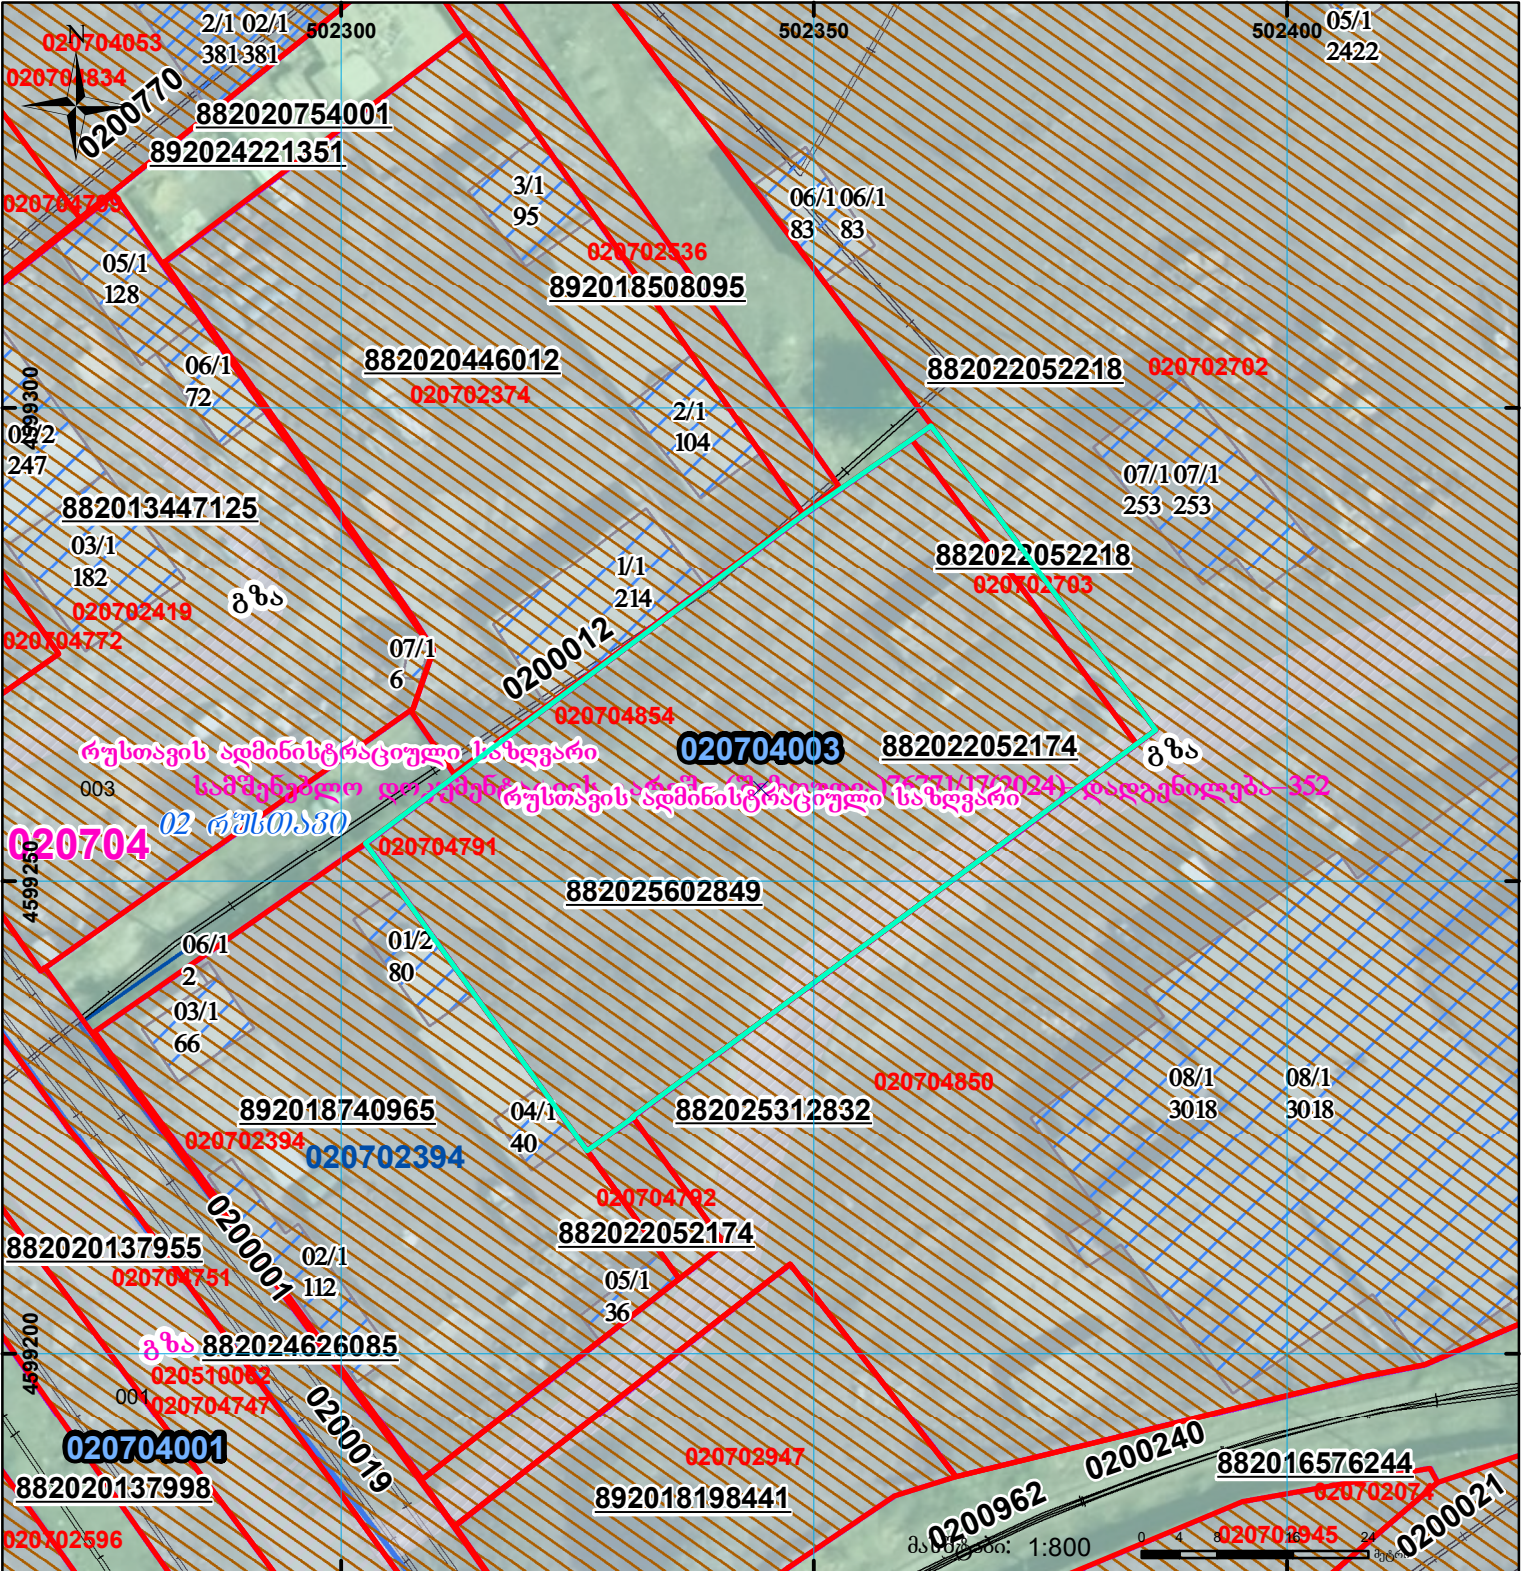

	შენიშნული ნაკვეთი, პირობითი ნომერი/სართულიანობა		ვალებულება		სარეგისტრაციოდ წარმოდგენილი ნაკვეთი
	მიწის ნაკვეთის საკადასტრო საზღვარი		შენიშნული ნაკვეთი		საზოგადოებრივი ნაკვეთი

UTM (საერთაშორისო) სისტემის კოორდ.