




საქართველოს იუსტიციის სამინისტრო
საჯარო რეგისტრის ეროვნული სააგენტო

საკადასტრო გეგმა

საჯარო რეგისტრის
ეროვნული სააგენტო

მიწის ნაკვეთის საკადასტრო კოდი: 01.72.14.043.301
განცხადების რეგისტრაციის ნომერი: 882010608141
მიწის ნაკვეთის ფართობი: 400 კვ.მ.
ღანიშნულება: სასოფლო-სამეურნეო
პროექტის თარიღი 18.05.10

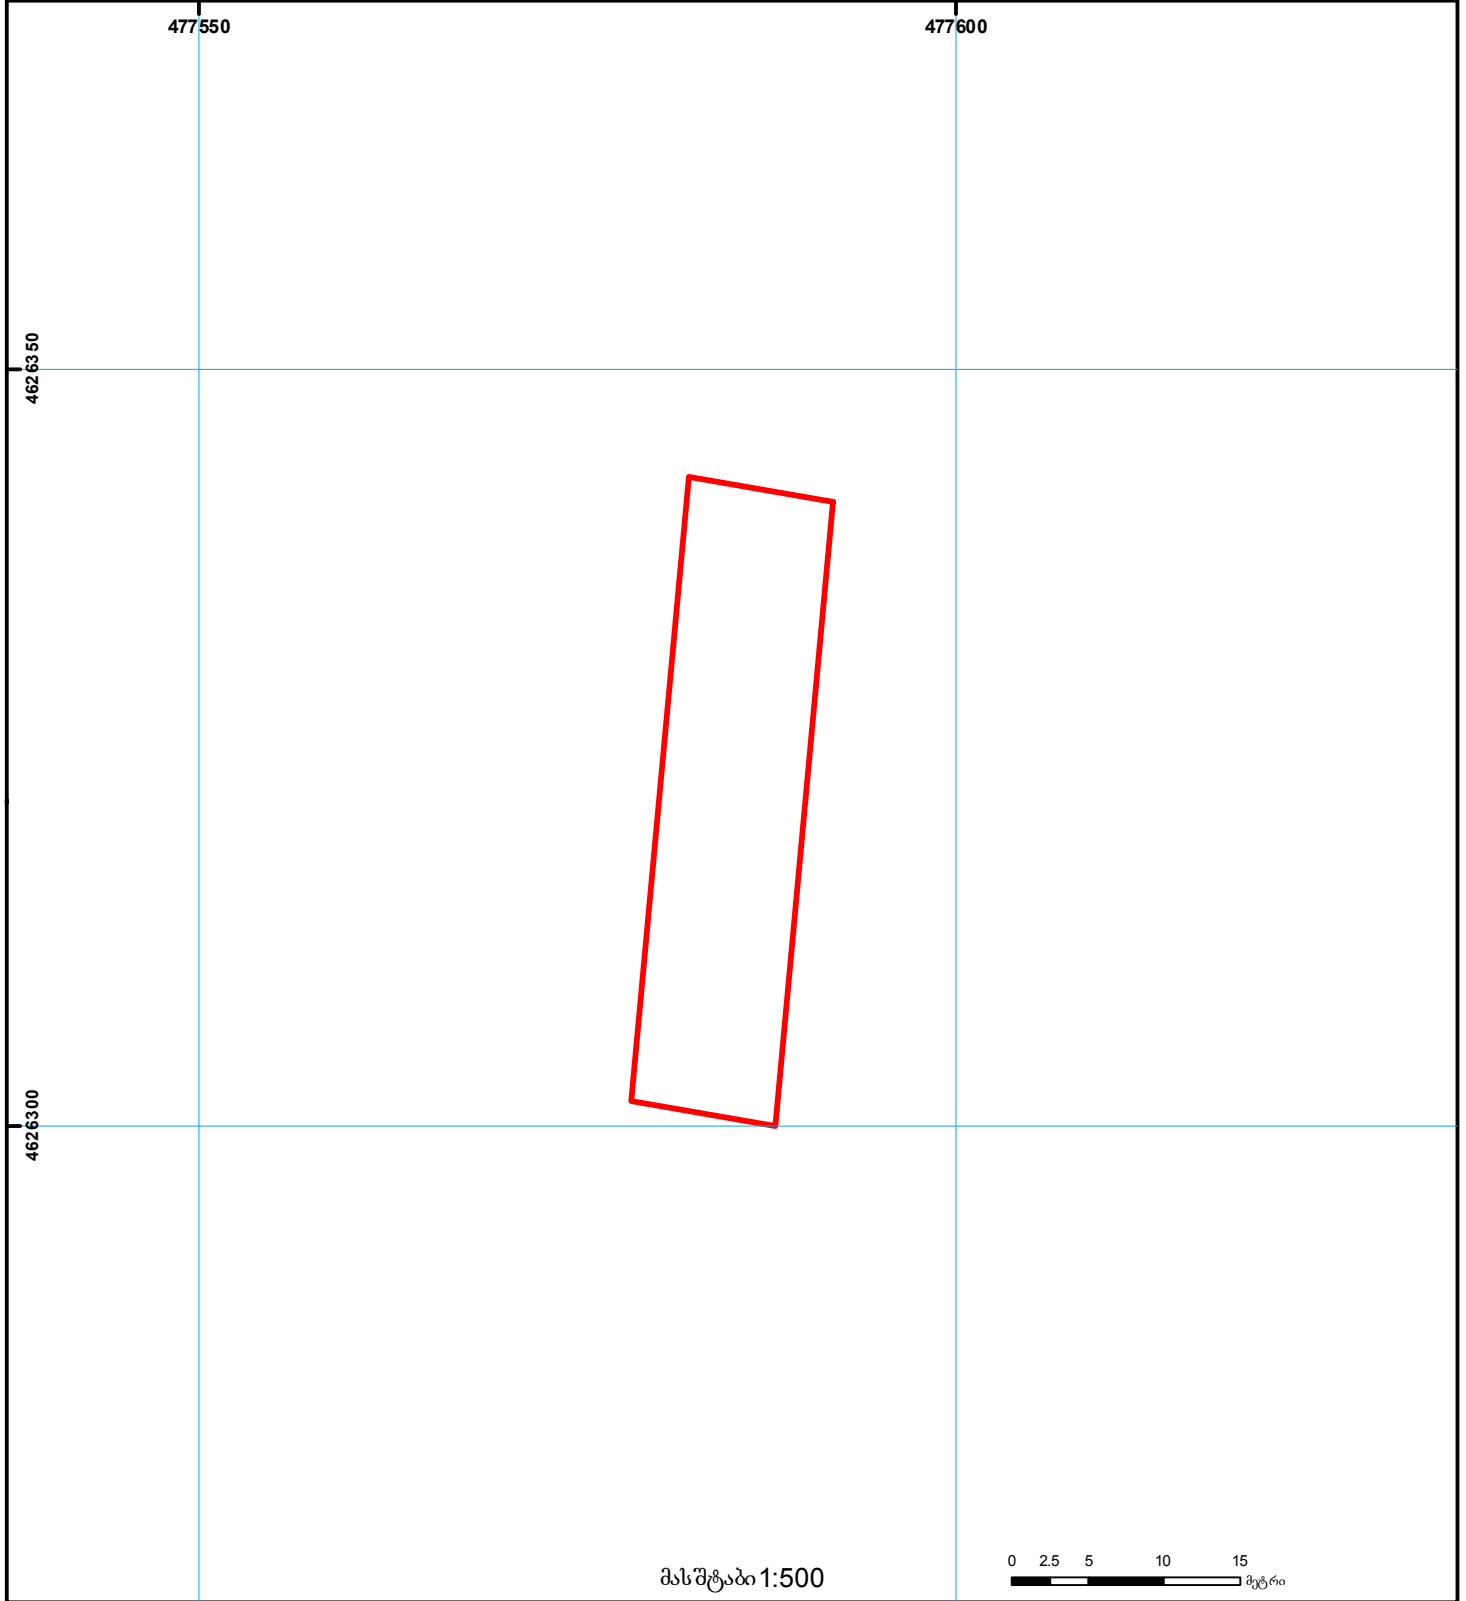

	შენიშნული ნაკვეთი, პირობითი ნომერი/სართულიანობა		კადასტრული საზღვარი		საზღვარი ნაკვეთი		მიწის ქვეშ ნაკვეთი		საზღვარი ნაკვეთი		საზღვარი ნაკვეთი
	მიწის ნაკვეთის საკადასტრო საზღვარი		მშენებარე ნაკვეთი		მიწის ქვეშ ნაკვეთი		UTM (საერთაშორისო) სისტემის კოორდ.				