




სამშენებლო დოკუმენტაციის გარეშე (შეზღუდვა)
ნაკვეთი 1/3-ზე ნაკლებად იცვლის აღბიძგებადგომას
იცვლება შენობა-ნაგებობის განაშენიანება და კონფიგურაცია

მიწის ნაკვეთის საკადასტრო კოდი:
განცხადების რეგისტრაციის ნომერი:
მიწის ნაკვეთის ფართობი:

01.72.14.064.013
882025065963
600 კვ.მ.

მომზადების თარიღი

28.01.25

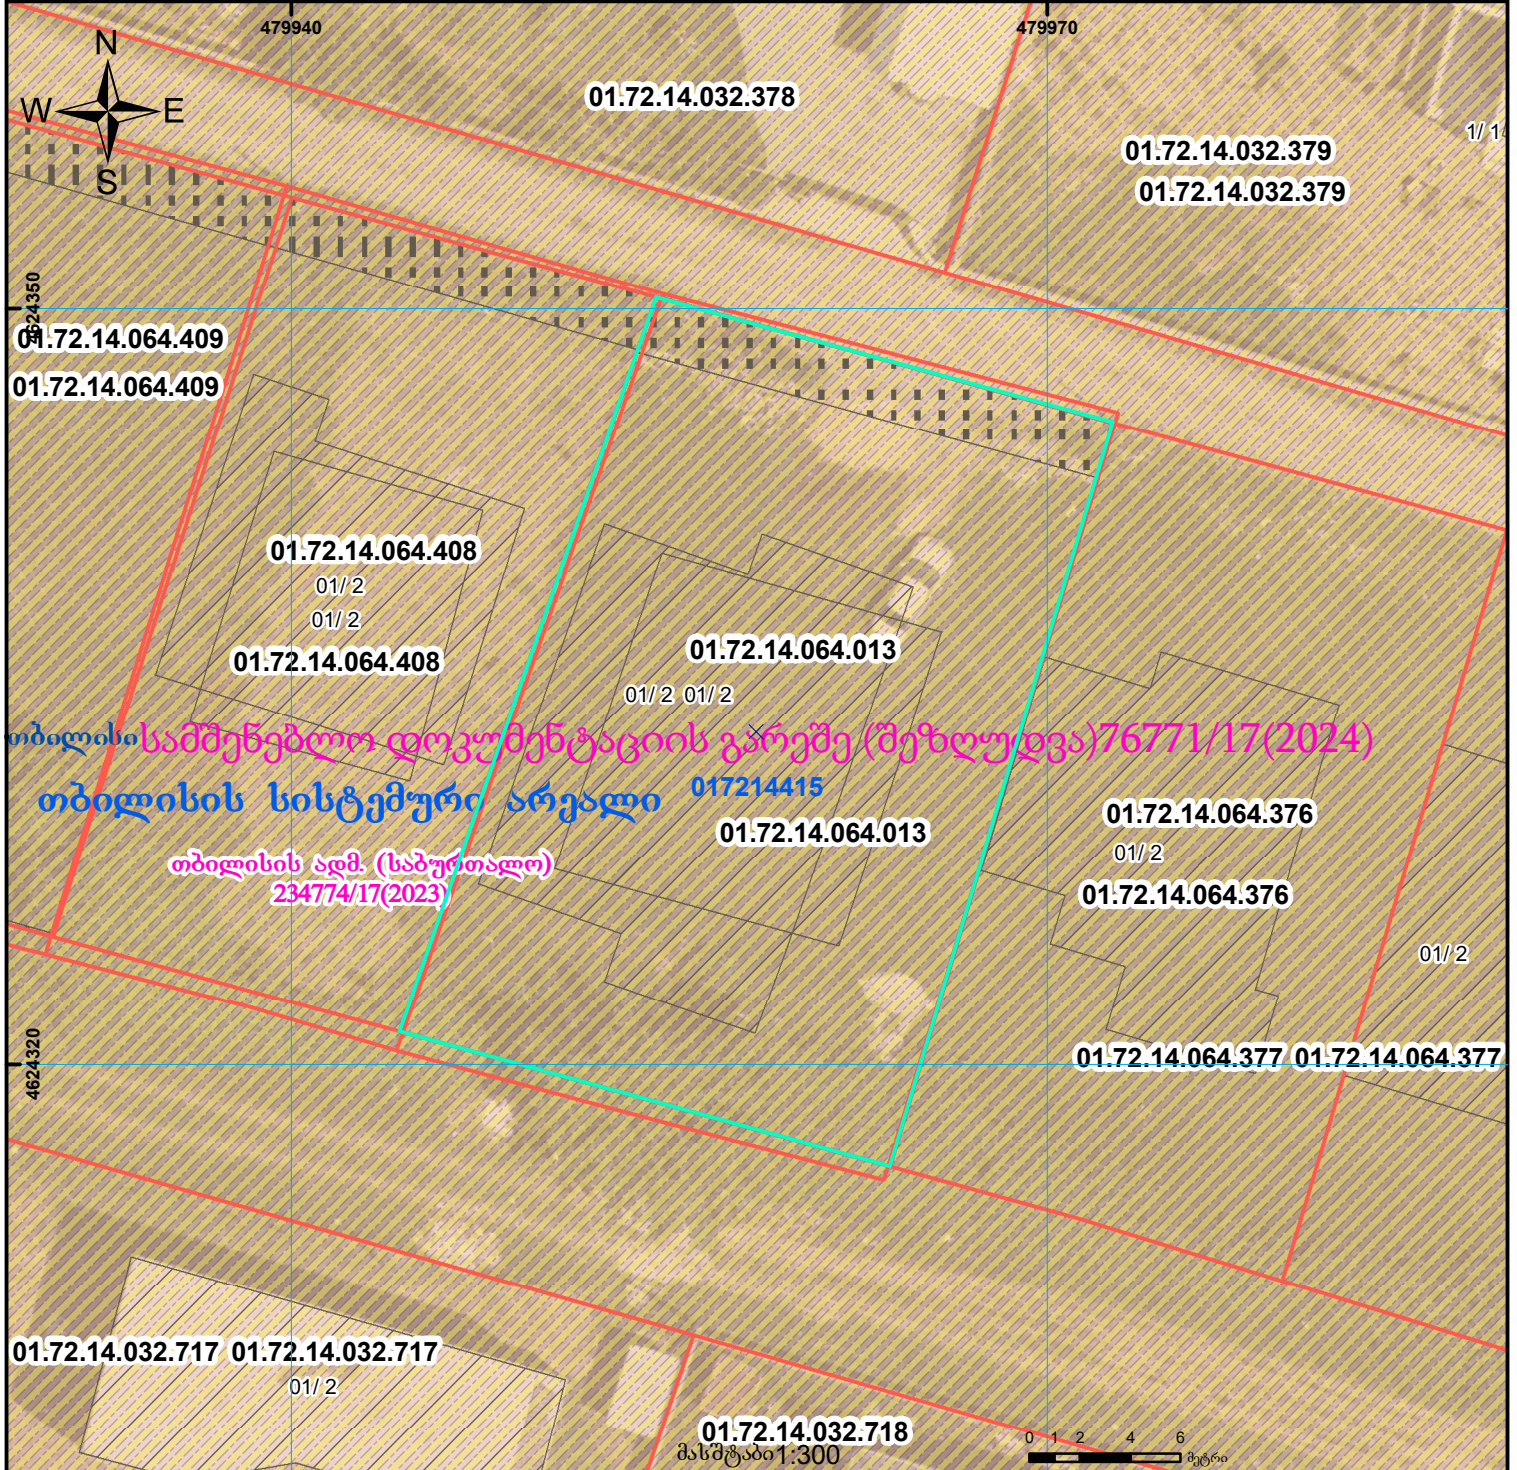

	შენობა-ნაგებობა, პირობითი ნომერი/სართულიანობა		ვალდებულება		ხაზობრივი ნაგებობა
	მიწის ნაკვეთის საკადასტრო საზღვარი		შენებარე ნაგებობა		მიწისქვეშა ნაგებობა