



საკადასტრო გეგმა

საჯარო რეგისტრის ეროვნული სააგენტო

საკადასტრო კოდი:

05.28.07.002

ნაკვეთის დანიშნულება:

არასასოფლო სამეურნეო

განცხადების ნომერი:

882025895392


ფართობი:

1182 კვ.მ (WGS 84 / UTM zone 38N)

1181 კვ.მ (WGS 84 / UTM zone 37N)

მომზადების თარიღი:

31/07/2025

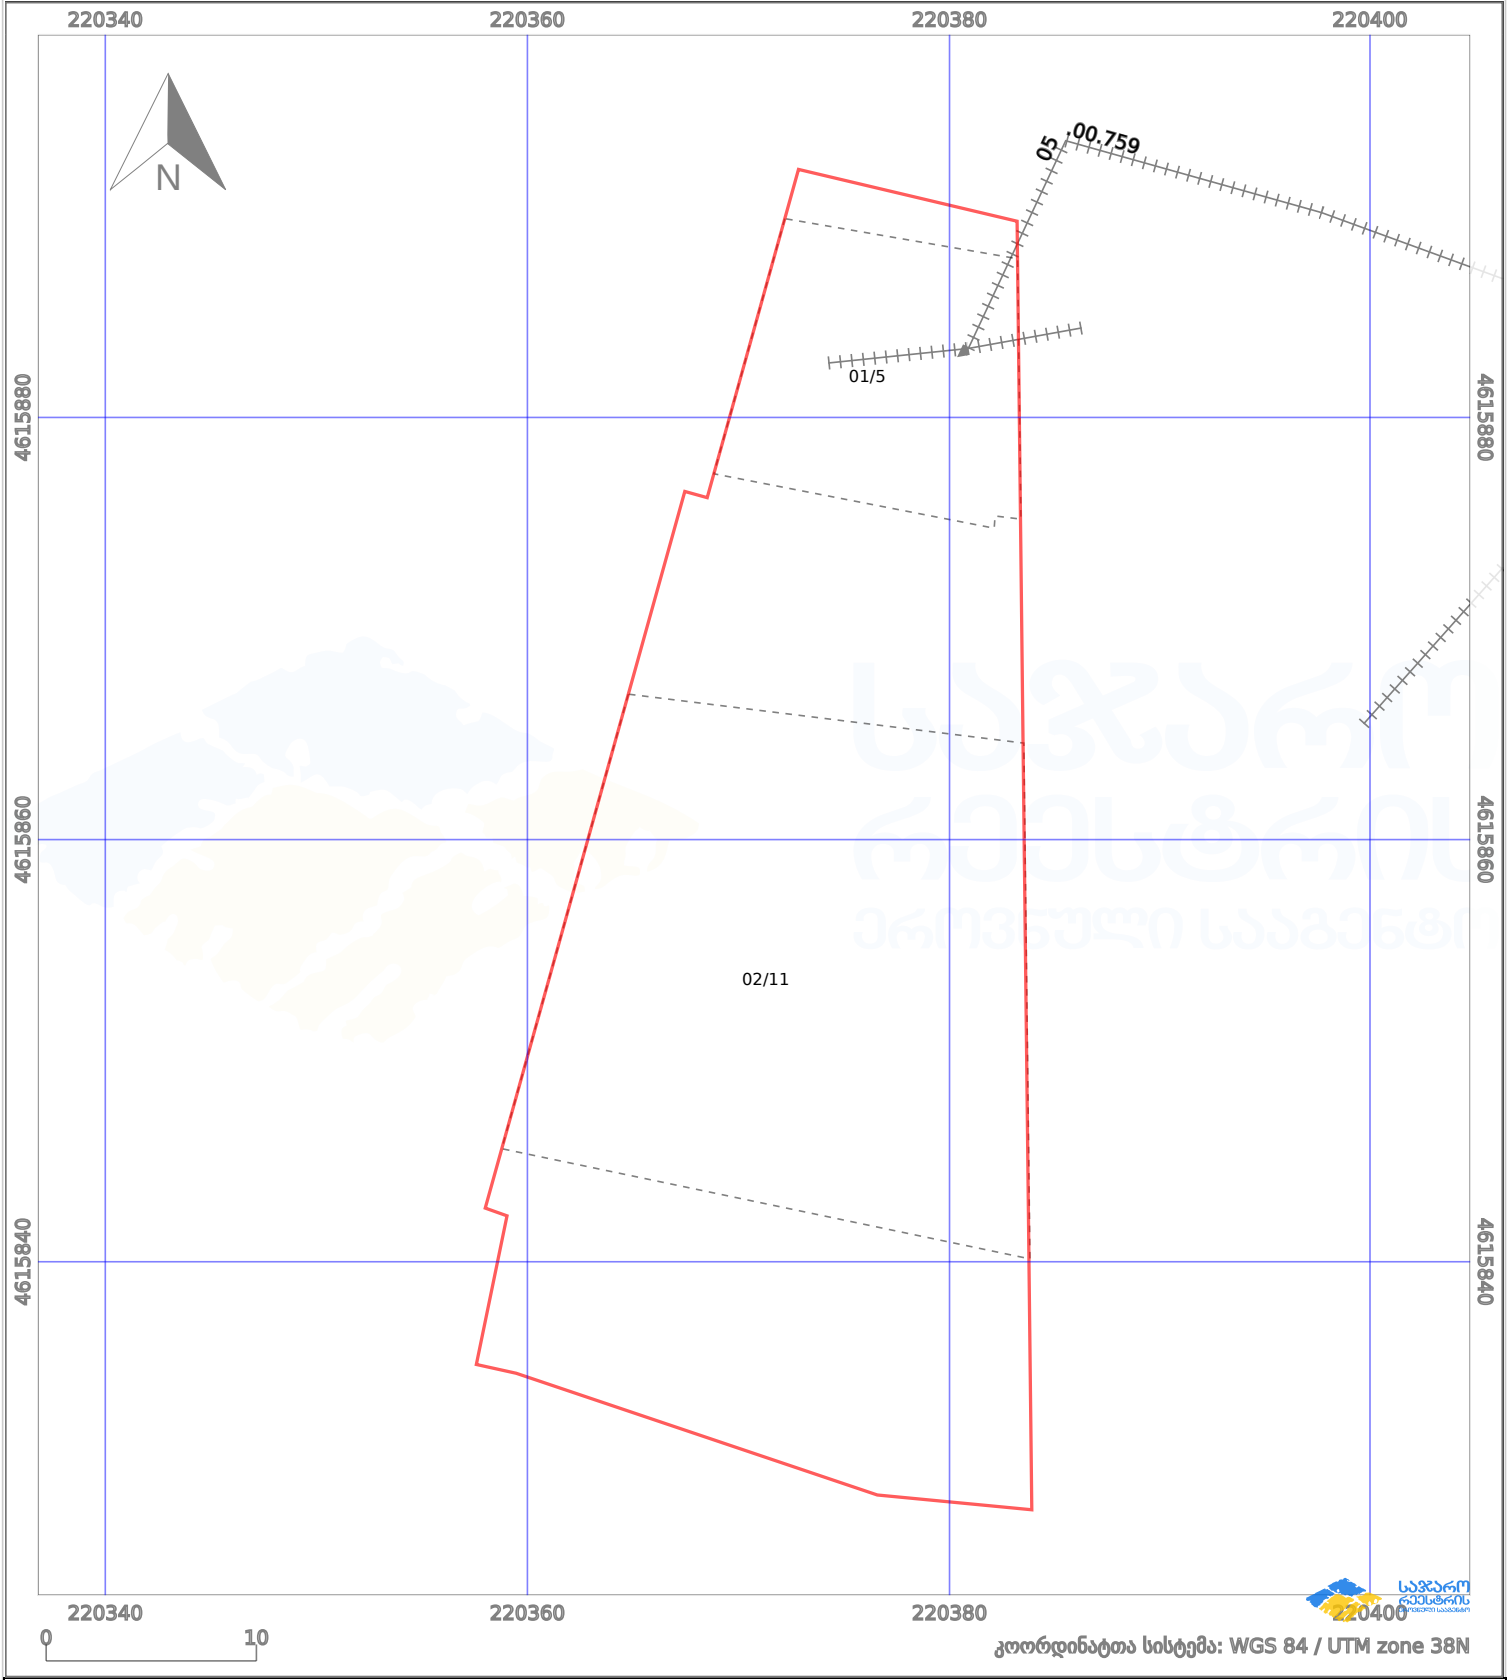

პირობითი აღნიშვნები:

- | | | | | | | | |
|--|-------------------------|--|--------------------|--|--------------------|--|---------------------|
| | ნაკვეთის საზღვარი | | მშენებარე ნაგებობა | | აშენებული ნაგებობა | | მინისქვეშა ნაგებობა |
| | საზოგადოებრივი ნაგებობა | | ტყის ფონდი | | ვალდებულება | | ქარსაფარი ბოლი |