



საკადასტრო გეგმა

საჯარო რეესტრის ეროვნული სააგენტო

საკადასტრო კოდი:

71.62.58.395

ნაკვეთის დანიშნულება:

არასასოფლო სამეურნეო

განცხადების ნომერი:


882026261245

ფართობი:

12390 კვ.მ (WGS 84 / UTM zone 38N)

მომზადების თარიღი:

30/03/2026

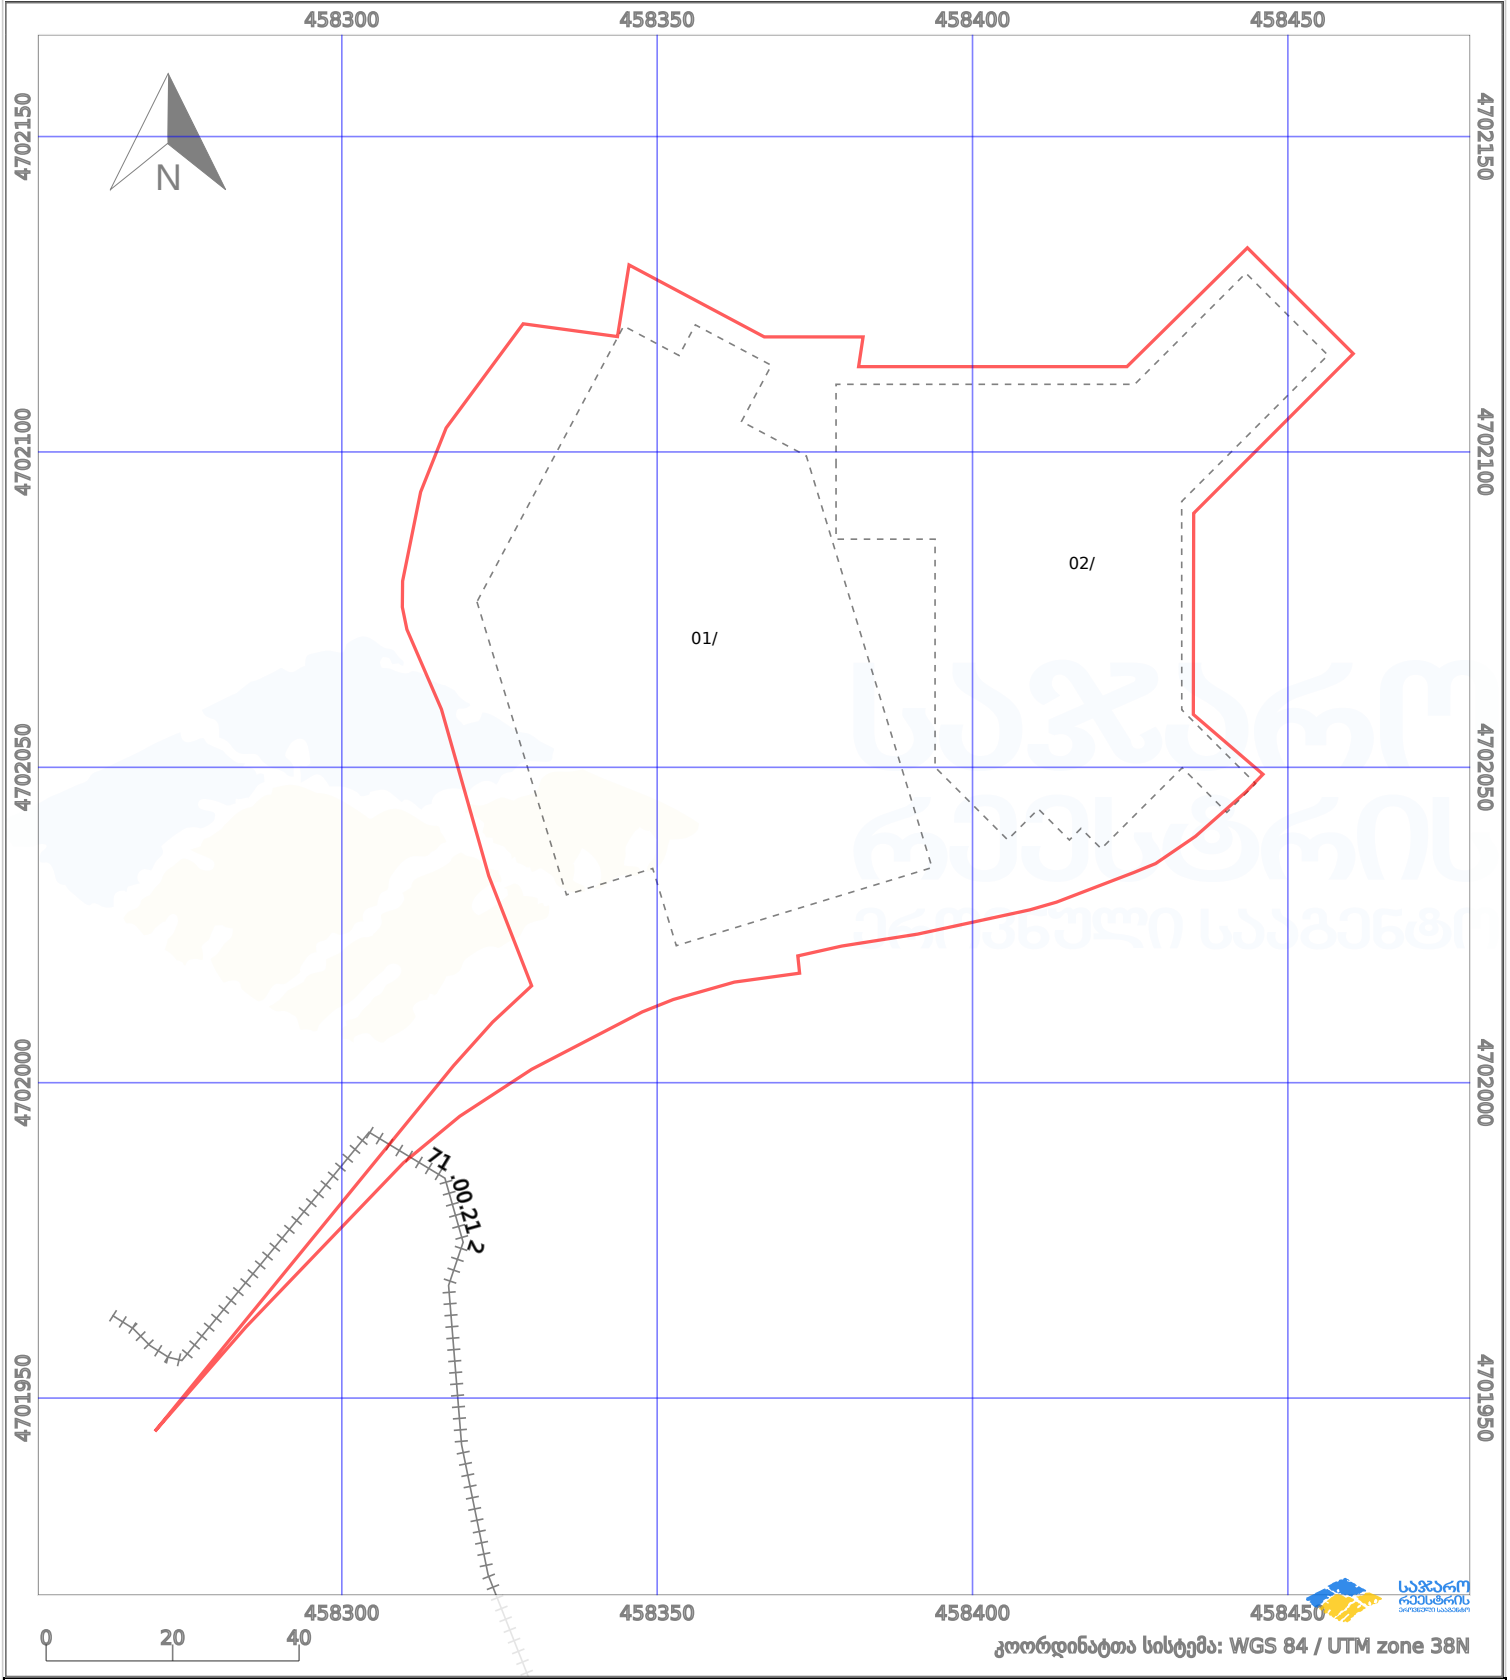

პირობითი აღნიშვნები:

	ნაკვეთის საზღვარი		მშენებარე ნაგებობა		02/4	ამენებული ნაგებობა		მინისქვეშა ნაგებობა
	საზოგადოებრივი ნაგებობა		ტყის ფონდი		ვალდებულება		ქარსაფარი ბოლი	