




# ბლოკის გეგმა

საჯარო რეესტრის ეროვნული სააგენტო

ბლოკის საკადასტრო კოდი: **72.06.07.133**

მომზადების თარიღი: **09/12/2019**

განცხადების ნომერი: **902019019394**

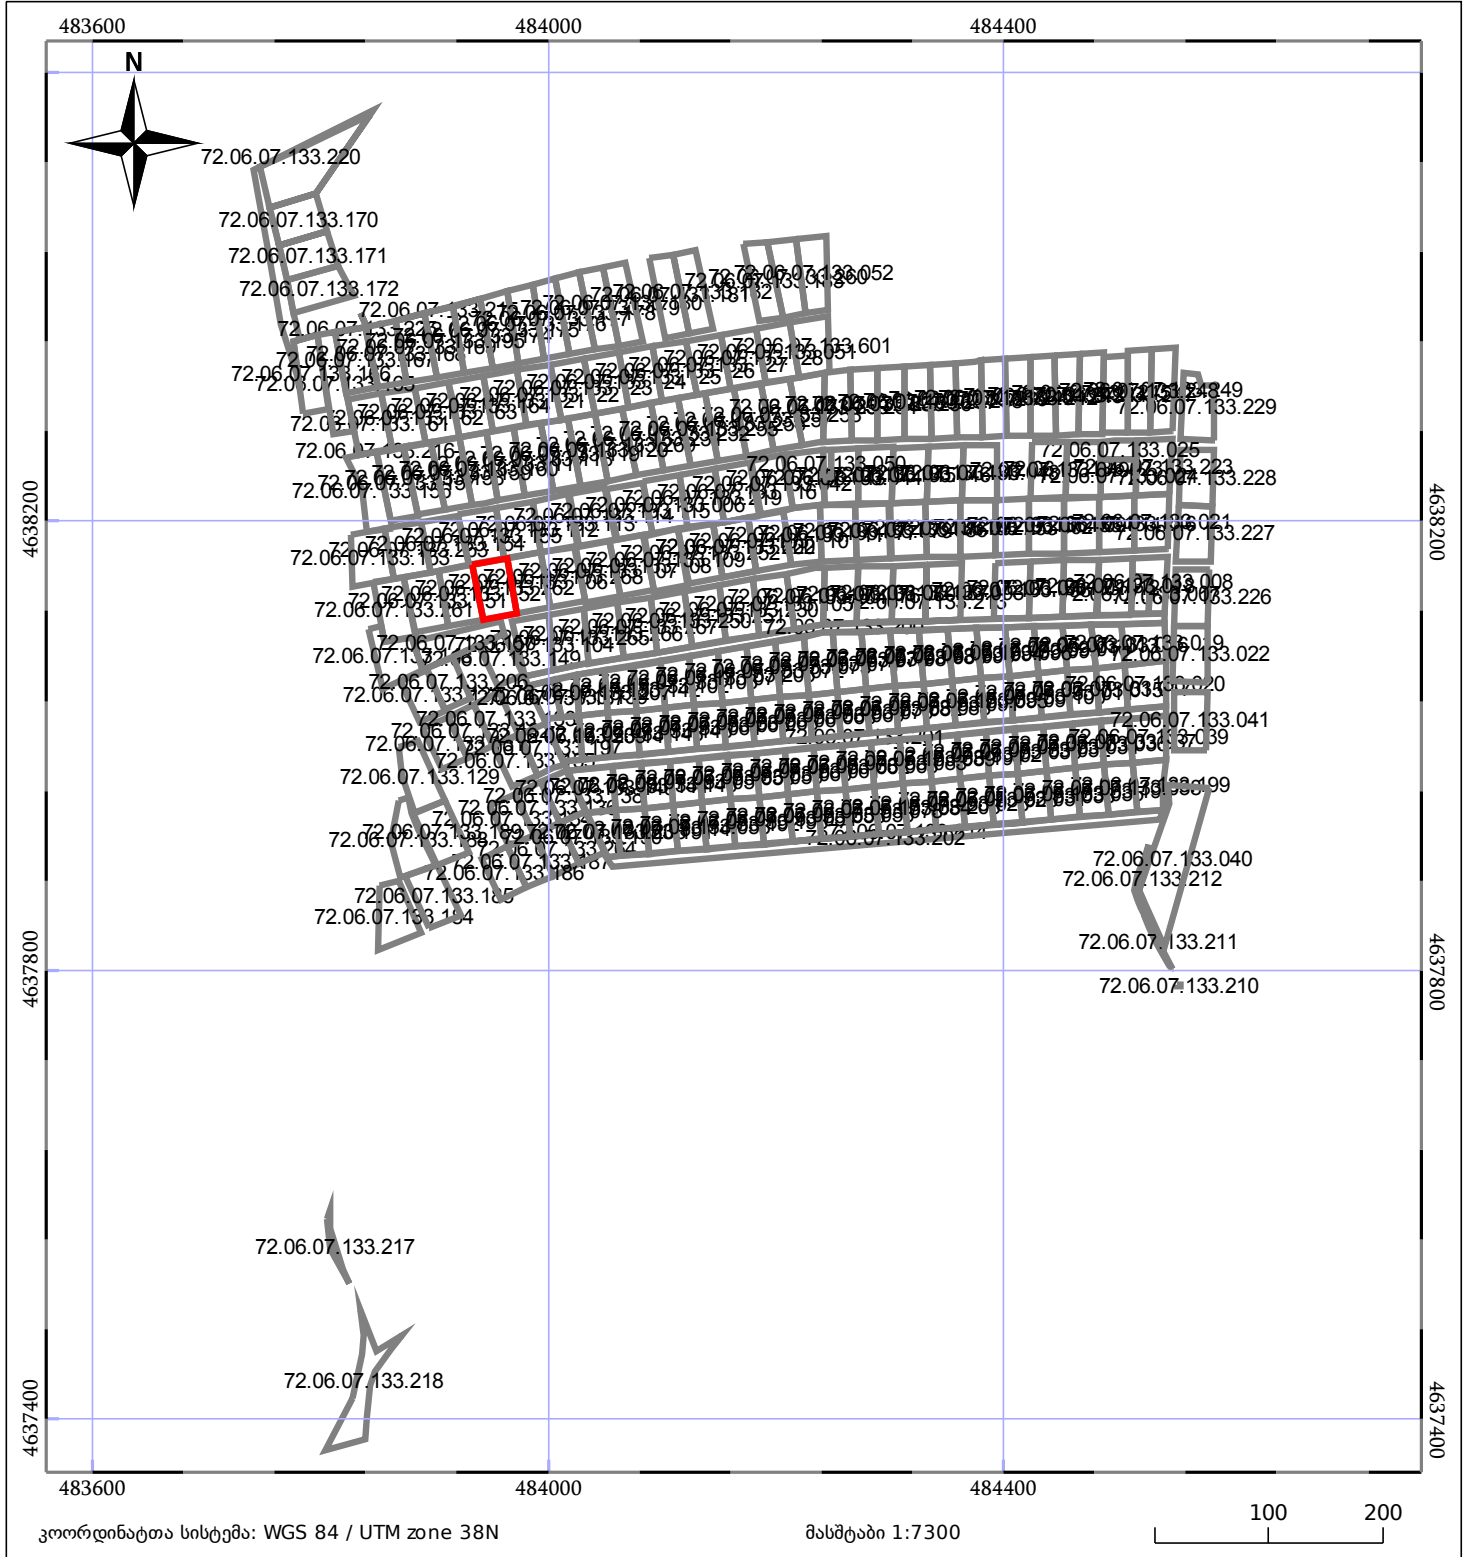

	შენიშნული ნაგებობა		ნაკვეთის საკადასტრო საზღვარი
	შენიშნული ნაგებობა		ბლოკის საკადასტრო ფენა