


მიწის ნაკვეთის საკადასტრო კოდი: 42 06 33 700
 განცხადების რეგისტრაციის ნომერი: 892018772280
 მიწის ნაკვეთის ფართობი: 1980 კვ.მ.
 დანიშნულება: 06.09.18
 მომხსაღების თარიღი:

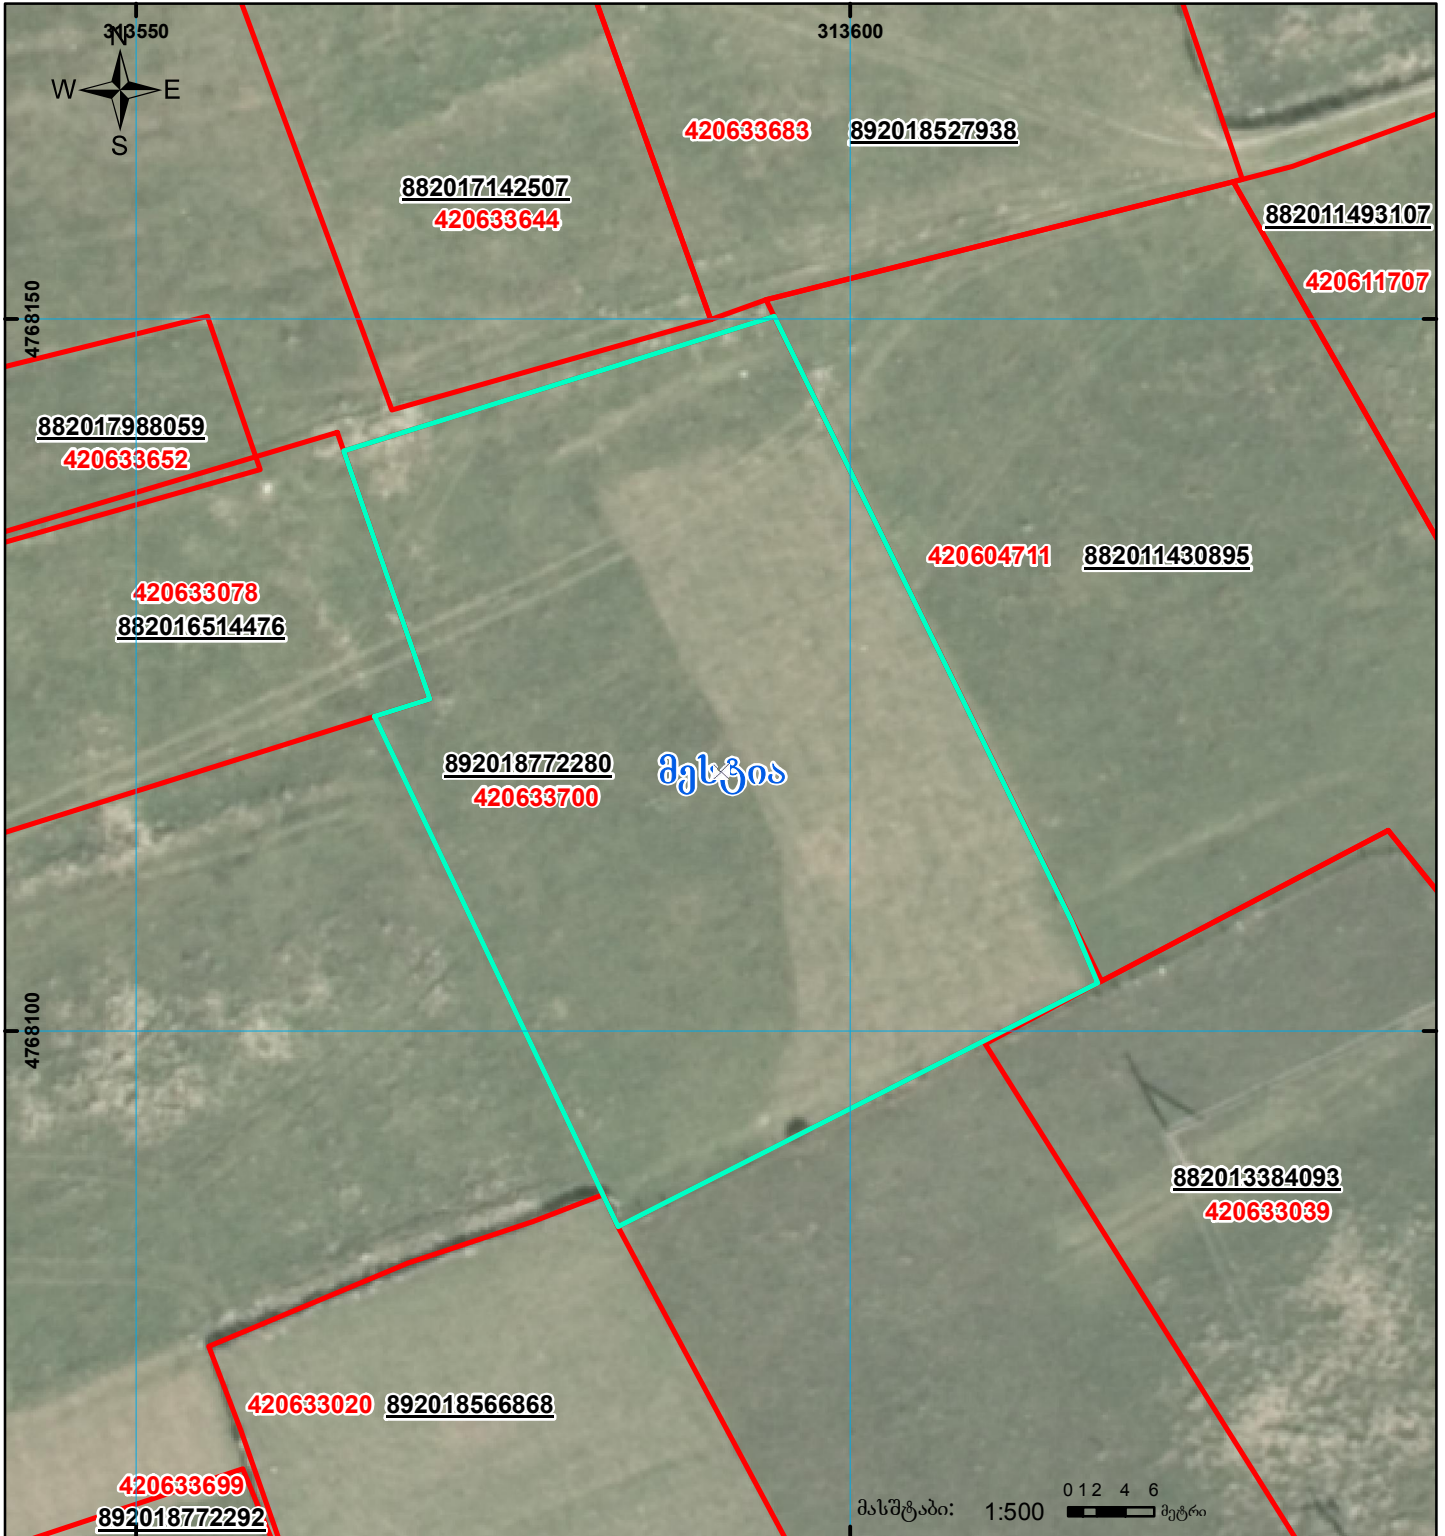

	შენიშნა-ნაგებობა, პირობითი ნომერი/სართულიანობა		ვაღდებულება		საზობრივი ნაგებობა
	მიწის ნაკვეთის საკადასტრო საზღვარი		მშენებარე ნაგებობა		