


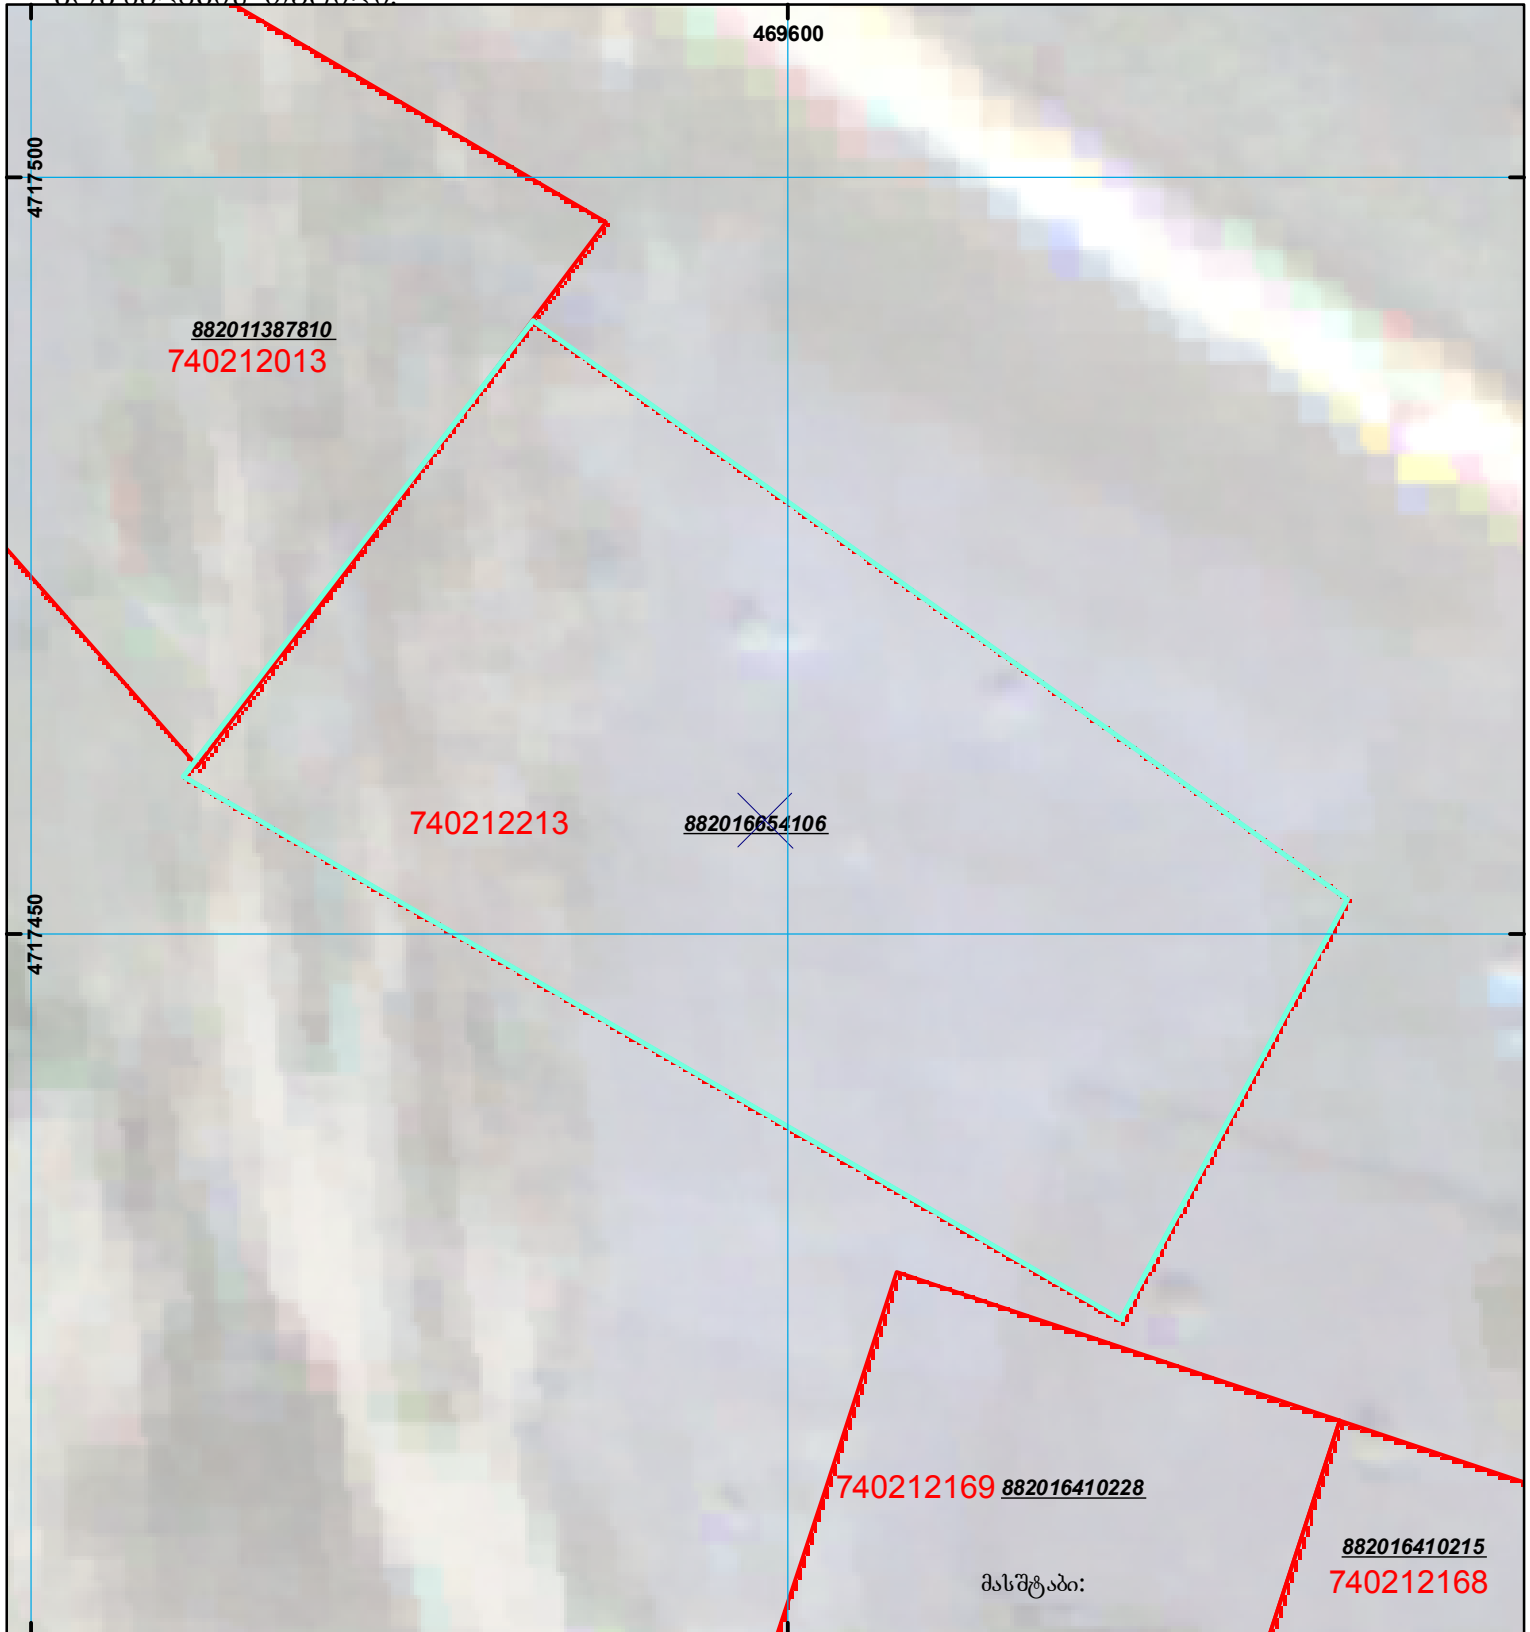

მიწის ნაკვეთის საკადასტრო კოდი: 74 02 12 213
ბანცხალების რეგისტრაციის ნომერი: 882016654106
მიწის ნაკვეთის ფართობი: 2376 კვ.მ.
დანიშნულება:
კატეგორია:
მოგზაურობის ტერიტორია: 27.09.16



შენიშვნა-ნაკვეთი,
პირობითი ნომერი/სართულიანობა



ვადდება



საზოგადოებრივი ნაკვეთი



მიწის ნაკვეთის საკადასტრო საზღვარი



შეზღუდული ნაკვეთი

000
000
UTM (საერთაშორისო)
სისტემის კოორდ.