



საკადასტრო გეგმა

საქართველოს რეესტრის ეროვნული
სააგენტო

საკადასტრო კოდი:

81.08.27.410

განცხადების ნომერი:

892021104095

მომზადების თარიღი:


04/01/2022

ნაკვეთის დანიშნულება:

სასოფლო-სამეურნეო

ფართობი:

3000 კვ.მ (WGS 84 / UTM zone 38N)

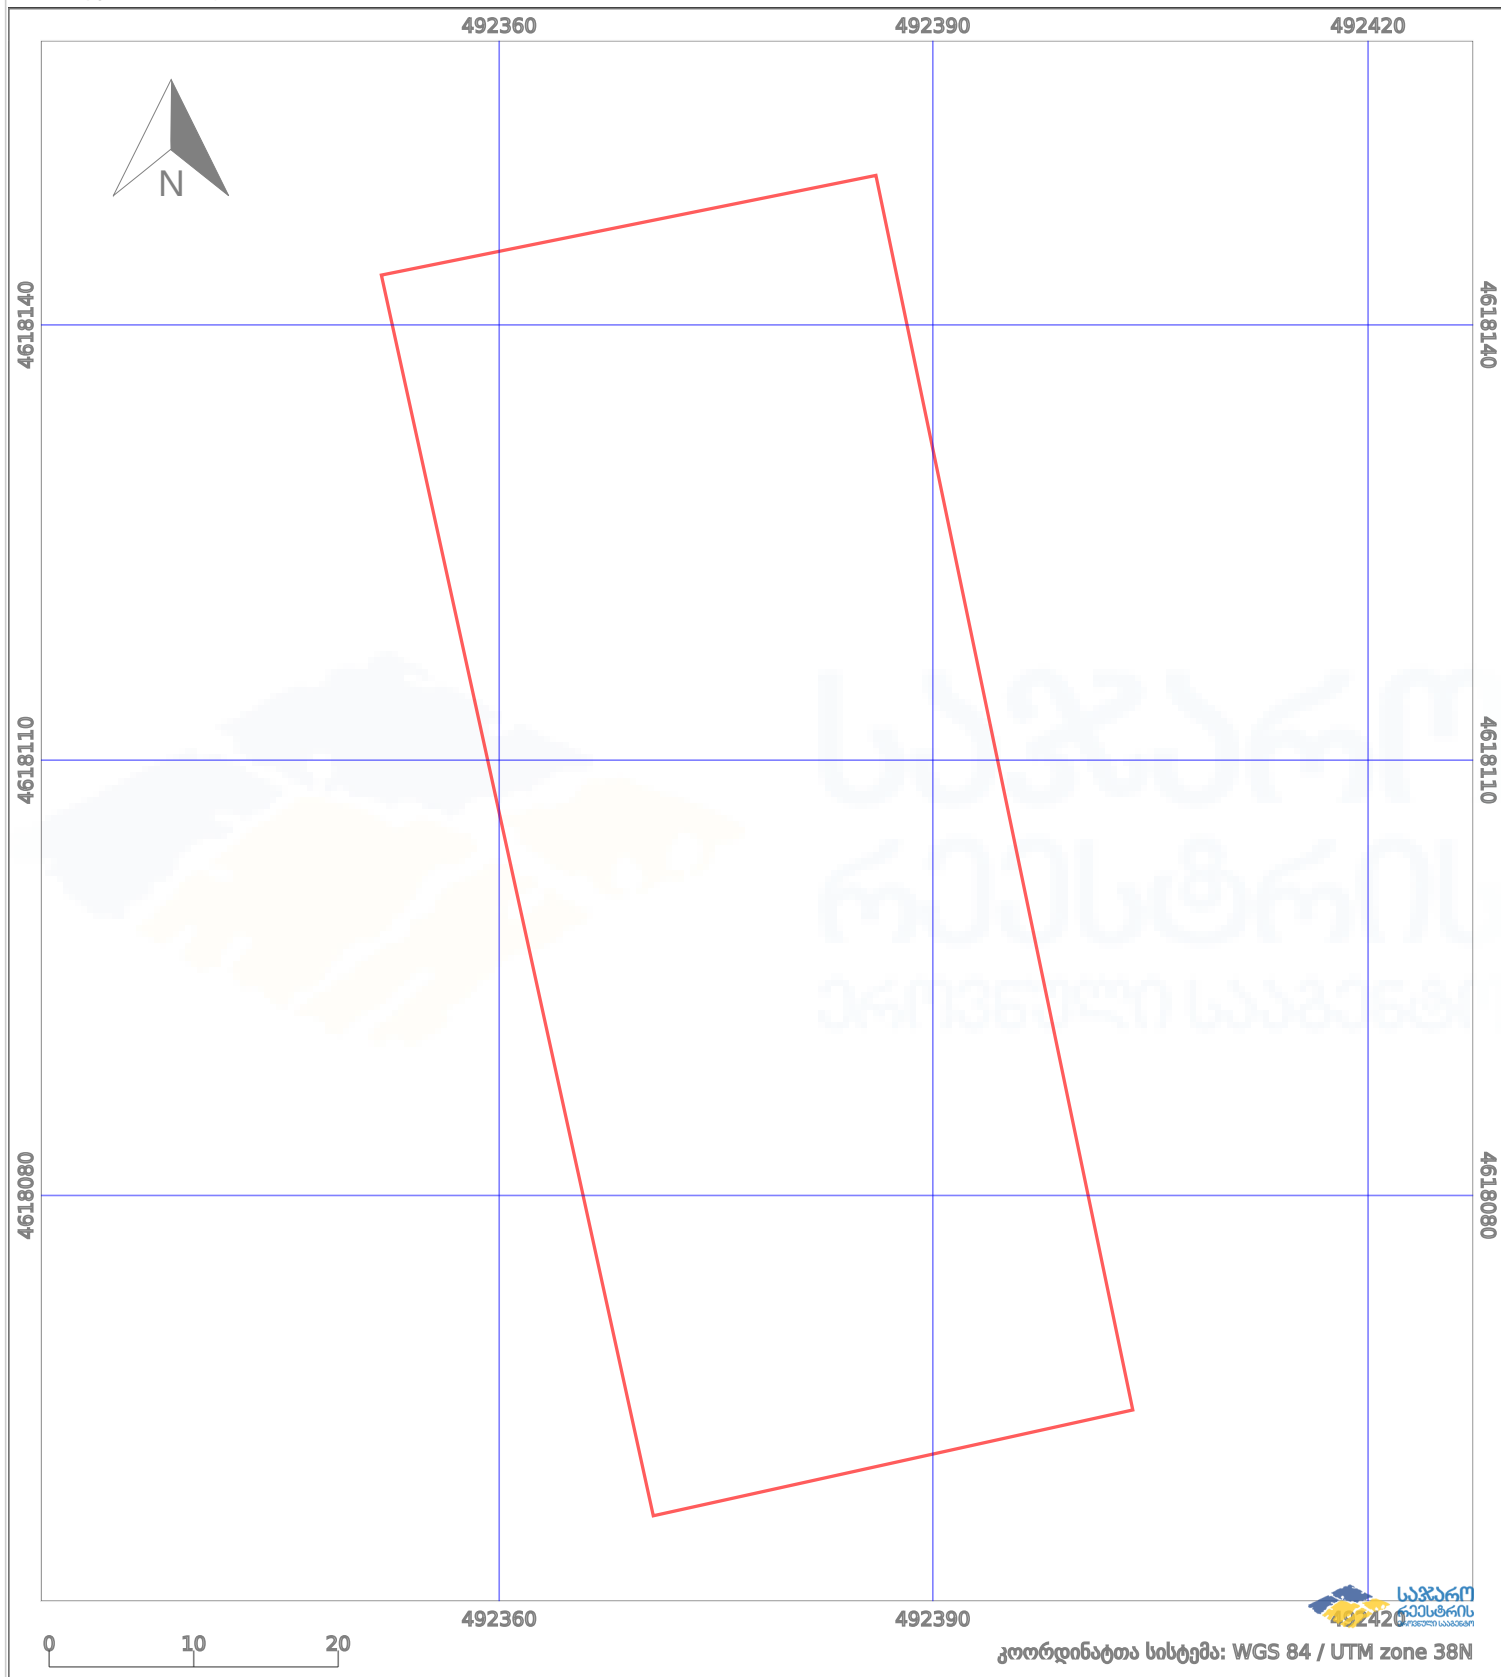

ნაკვეთის საზღვარი
საზღვარი ნაკვეთი



პირობითი აღნიშვნები:

მშენებარე ნაკვეთი

ტყის ფონდი



აშენებული ნაკვეთი



ვალდებულება