


მიწის ნაკვეთის საკადასტრო კოდი: 20 36 03 266
 განცხადების რეგისტრაციის ნომერი: 882020776800
 მიწის ნაკვეთის ფართობი: 2501 კვ.მ.
 დანიშნულება:

მომზადების თარიღი: 20.10.20

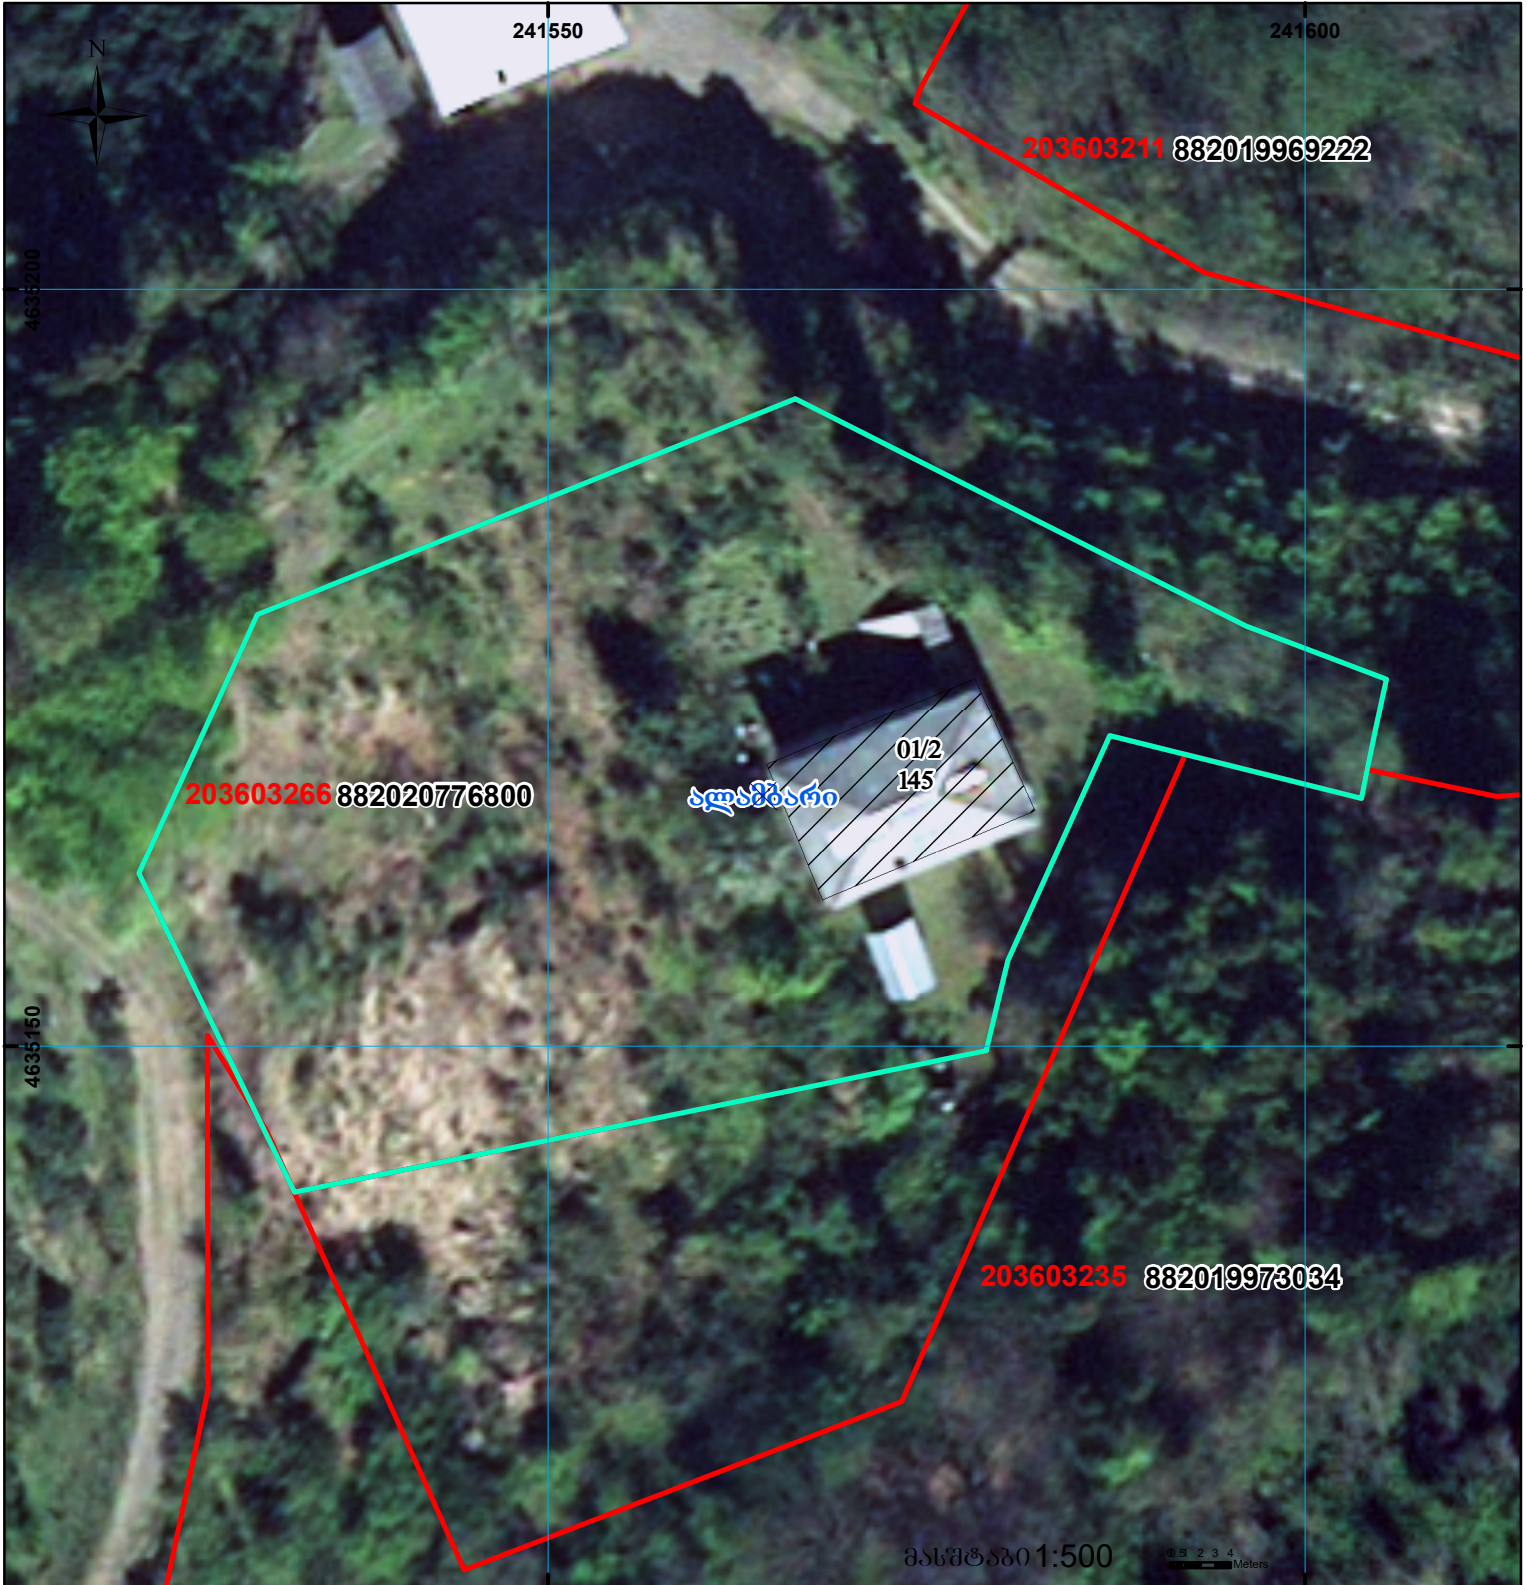

	შენიშნული ნაკვეთი, პირობითი ნომერი/სართულიანობა		ვალდებულება		საზოგადოებრივი ნაკვეთი	00°0' (საერთაშორისო) სისტემის კოორდ. UTM
	მიწის ნაკვეთის საკადასტრო საზღვარი		შუენებარე ნაკვეთი			