



საკადასტრო გეგმა

საჯარო რეესტრის ეროვნული
სააგენტო

საკადასტრო კოდი: 43.01.47.306

განცხადების ნომერი: 882023134380

მომზადების თარიღი: 20/02/2023


ნაკვეთის დანიშნულება:

ფართობი:

სასოფლო-სამეურნეო

10500 კვ.მ (WGS 84 / UTM zone 38N)

10498 კვ.მ (WGS 84 / UTM zone 37N)

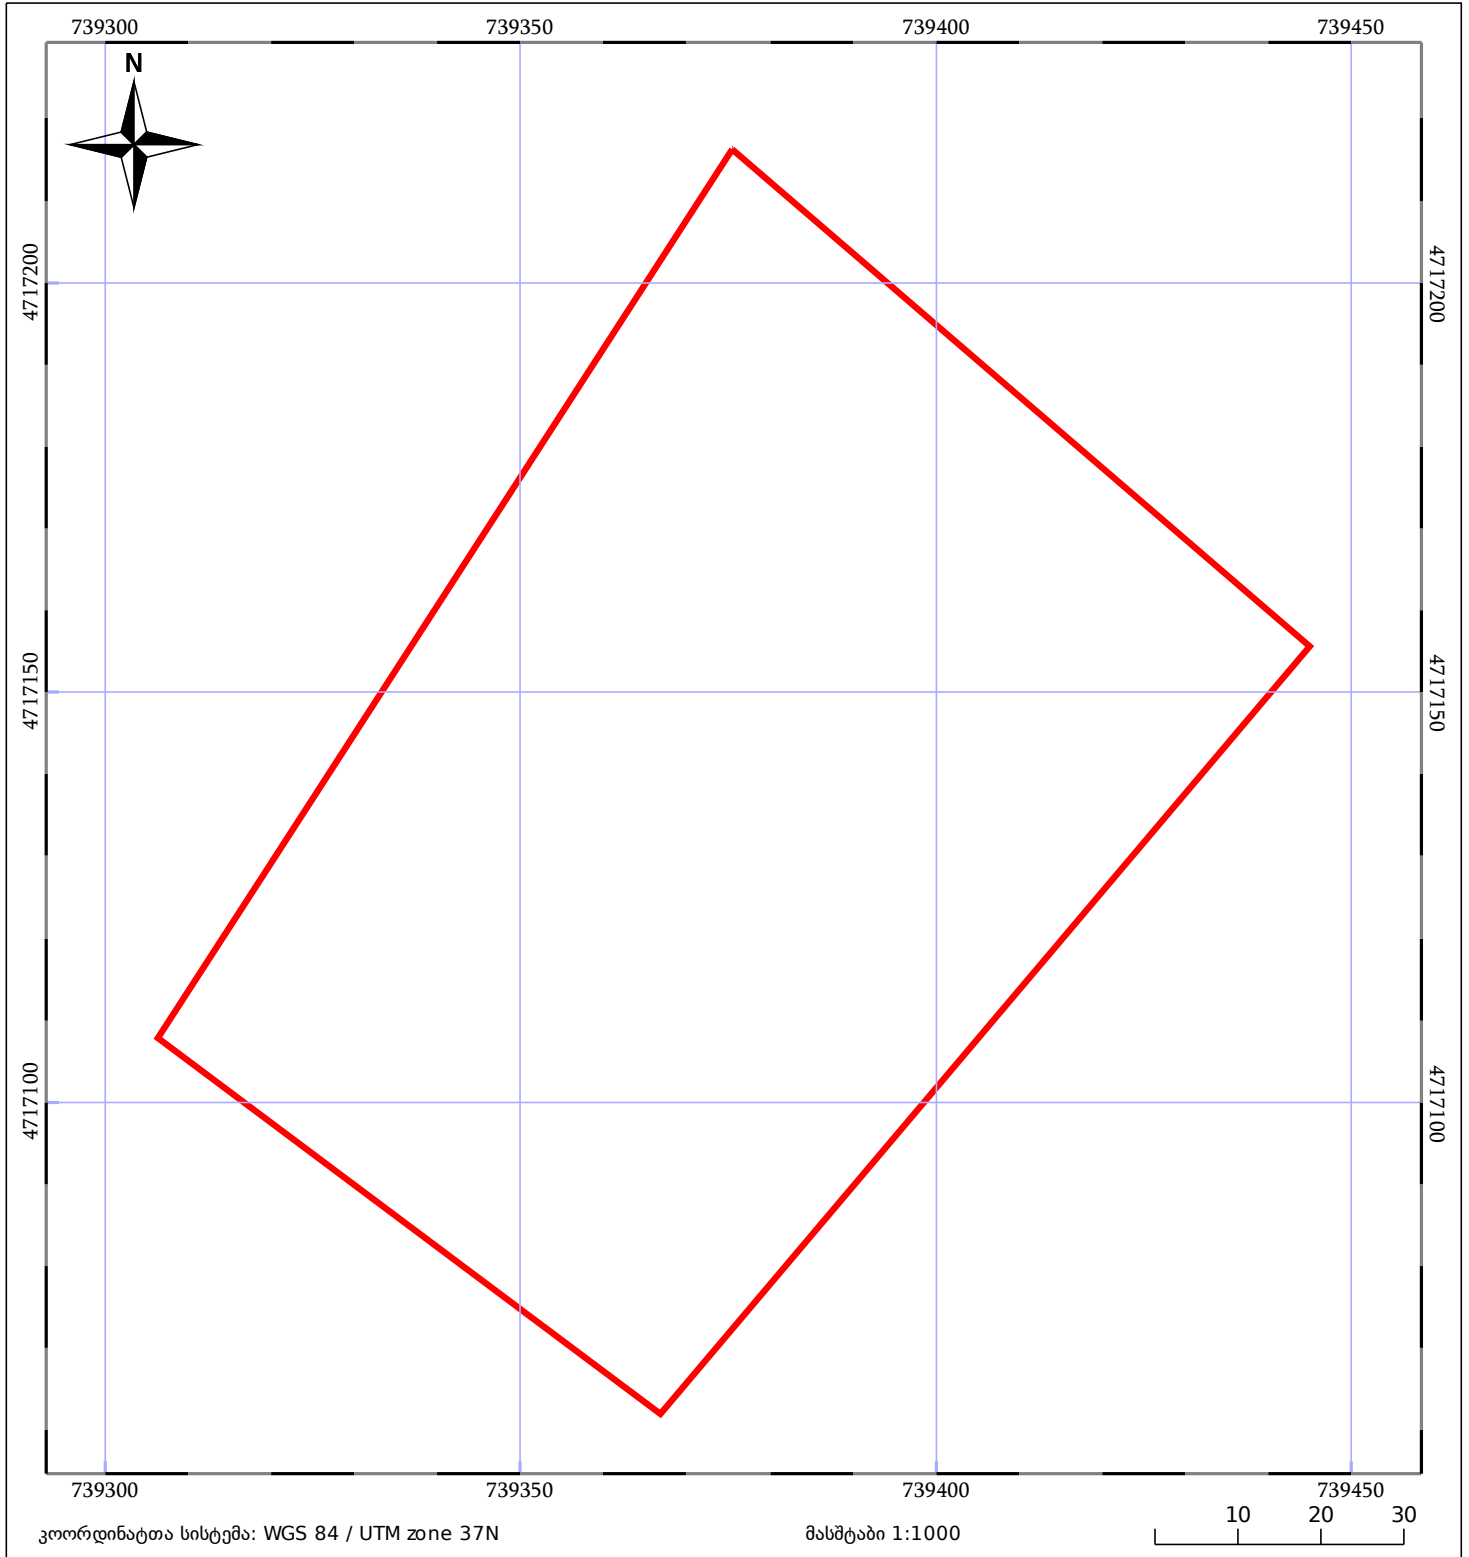

05/25 მშენებარე ნაგებობა	ნაკვეთის საკადასტრო საზღვარი	05/25 შენობა/ნაგებობა
საზოგადოებრივი ნაგებობა	ტყის ფონდი	ვალდებულება